

F. DOPLŇUJÍCÍ ÚDAJE

Situace širších vztahů, měřítko 1 : 5 000

Opava City Center

Situace 1.etapa

Situace 2.etapa

Půdorys - 1 suterén, měřítko 1 : 500 (zmenšeno)

Půdorys ± přízemí, měřítko 1 : 500 (zmenšeno)

Půdorys + 1 patro, měřítko 1 : 500 (zmenšeno)

Půdorys + 2.patro, měřítko 1 : 500 (zmenšeno)

(dle Ing.arch Petr Franta, Praha, PETR FRANTA ARCHITEKTI § ASOC, s.r.o.)

Opava City Center – dopravní studie, Ing.Borovičková, DIKK CZ, s.r.o., 10/2007

Rozptylová studie č.E/2094/2007 Opava City Center, Ing.Čihala, TESO Ostrava spol.s r.o., 11/2007

Vliv hluku z výstavby a provozu – Hluková studie „Opava City Center“, RNDr.Vladimír Suk, Ostrava

Měřítko 1 : 5 000

SITUACE ŠIRŠÍCH VZTAHŮ

Měřítko 1 : 5 000



OPAVA CITY CENTER

SITUACE 1.ETAPA

SITUACE 2.ETAPA


PŮDORYS - 1 SUTERÉN, měřítko 1 : 500 (zmenšeno)

PŮDORYS +0 PŘÍZEMÍ, měřítko 1 : 500 (zmenšeno)


PŮDORYS + 1 PATRO, měřítko 1 : 500 (zmenšeno)

PŮDORYS + 2.PATRO, měřítko 1 : 500 (zmenšeno)

(dle Ing.arch Petr Franta, Praha, PETR FRANTA ARCHITEKTIŠASOC, s.r.o.)

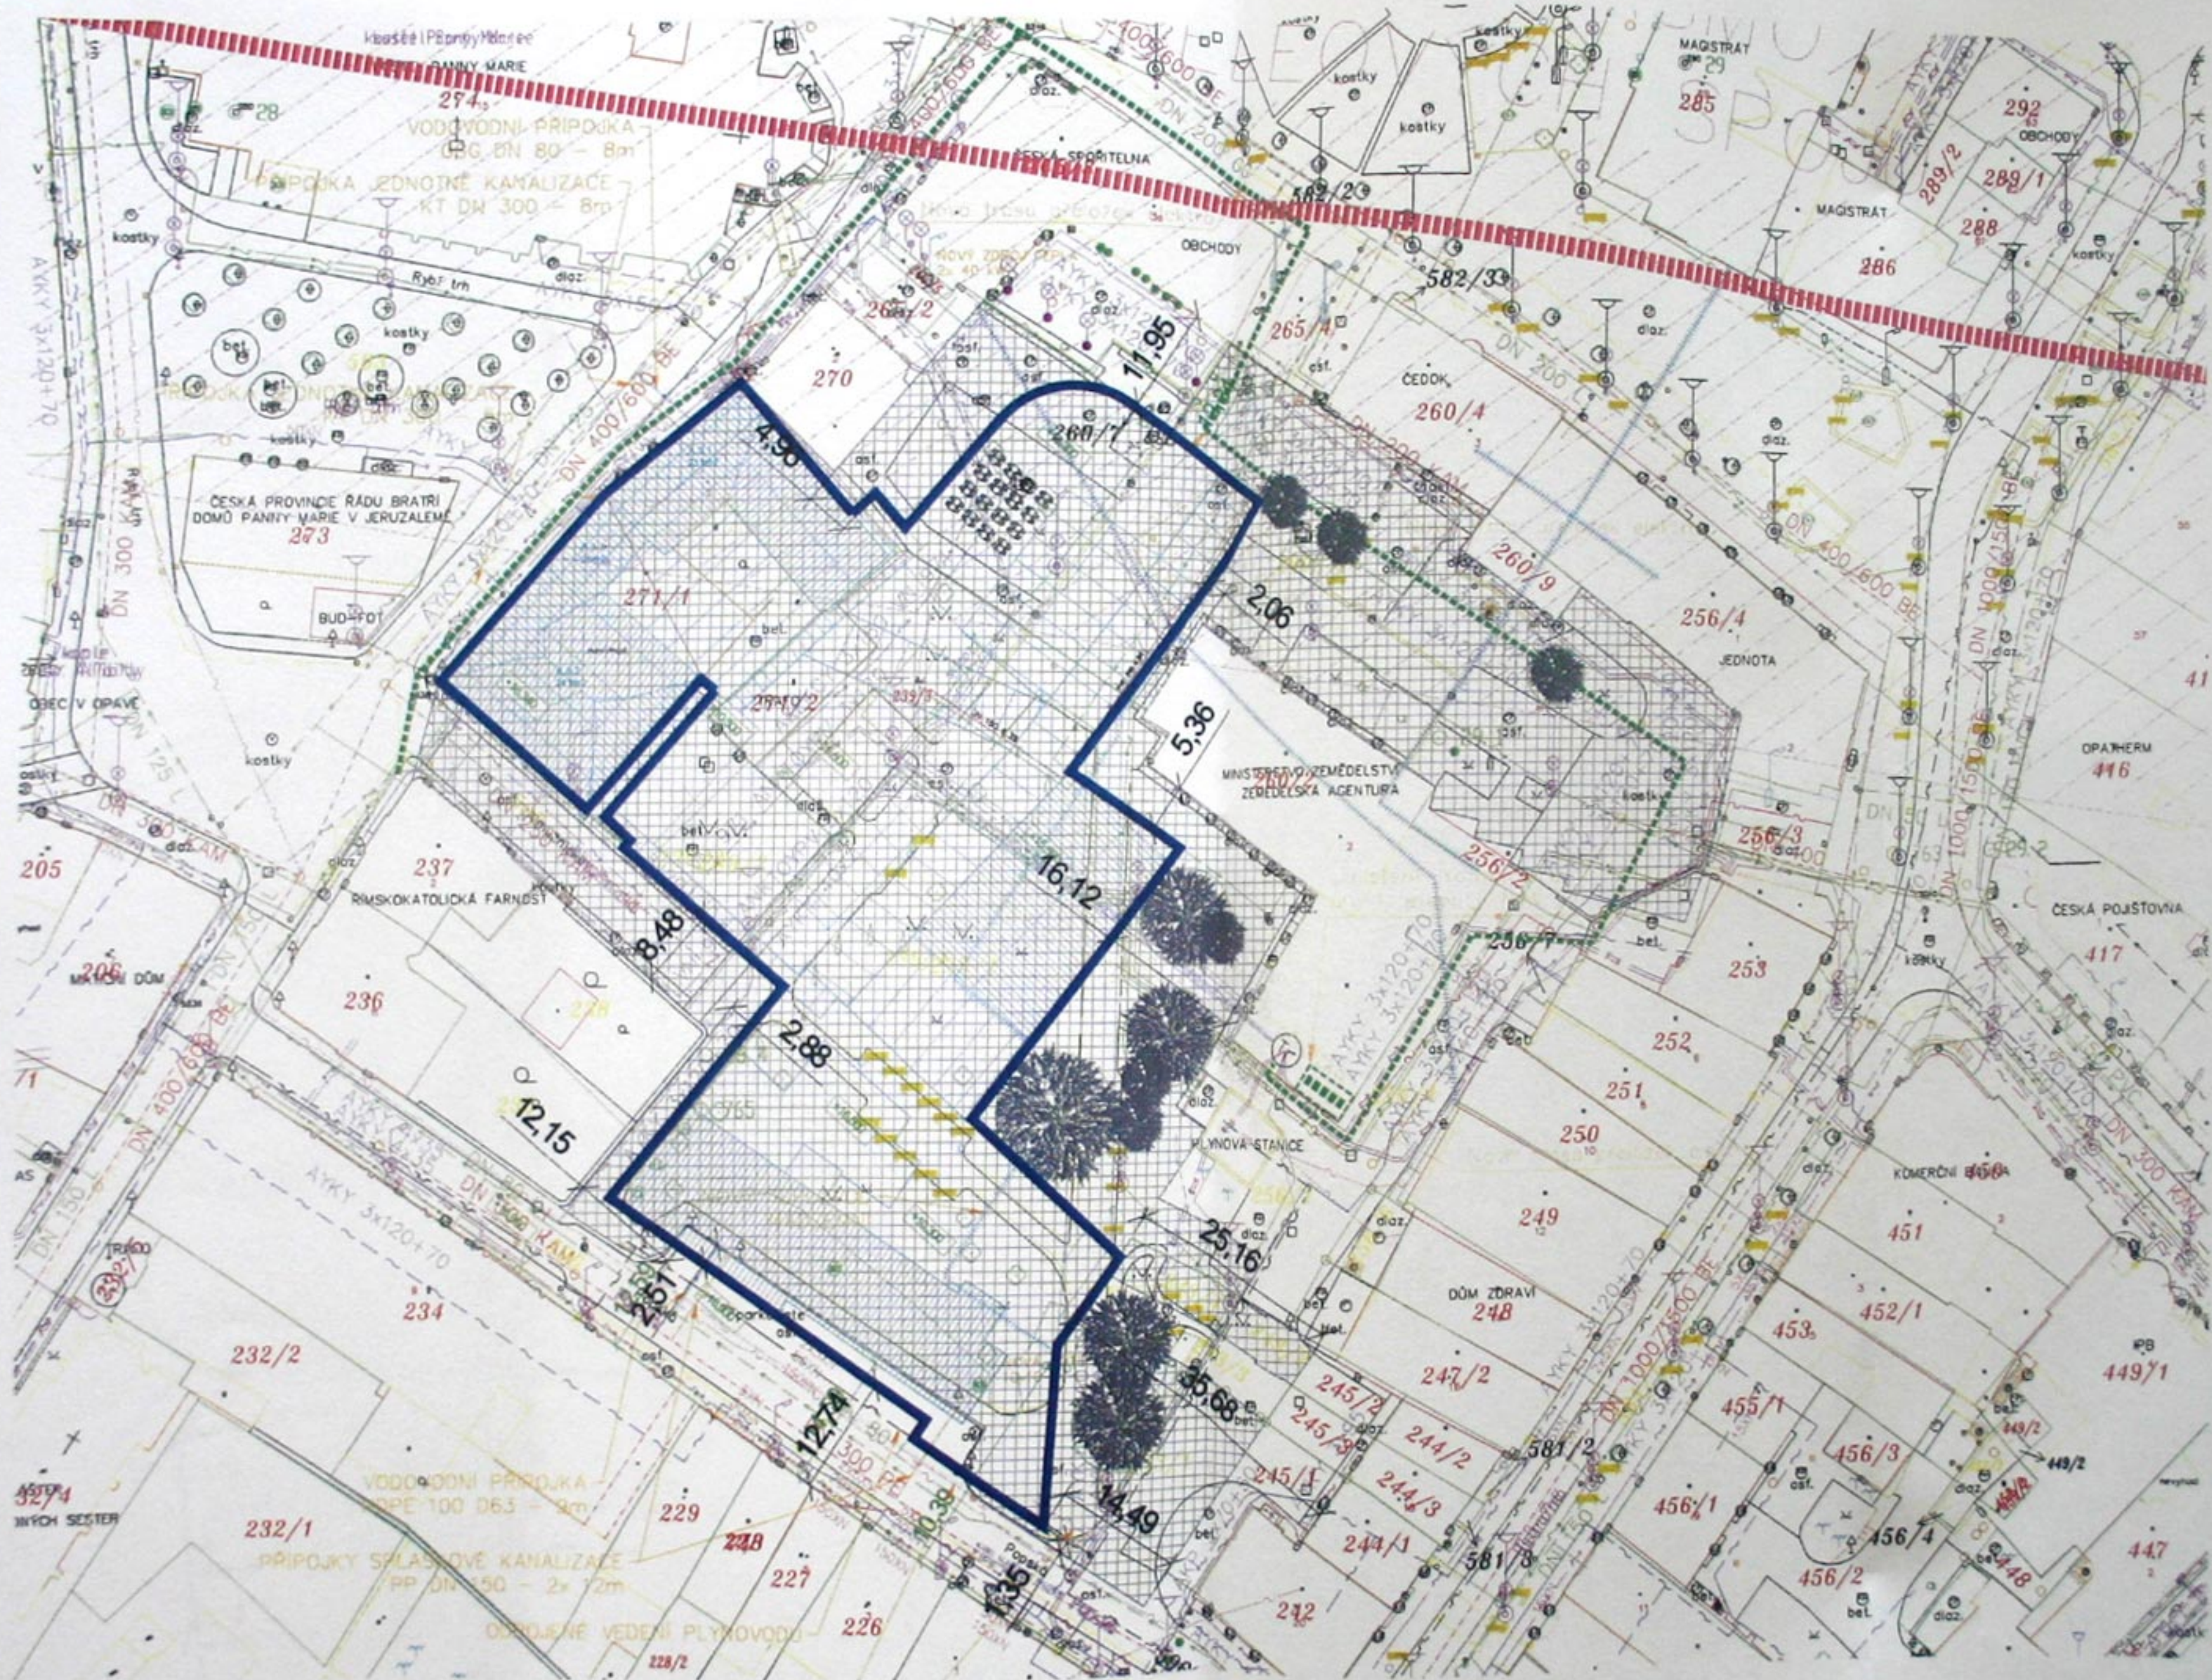

OPAVA MĚSTSKÉ CENTRUM

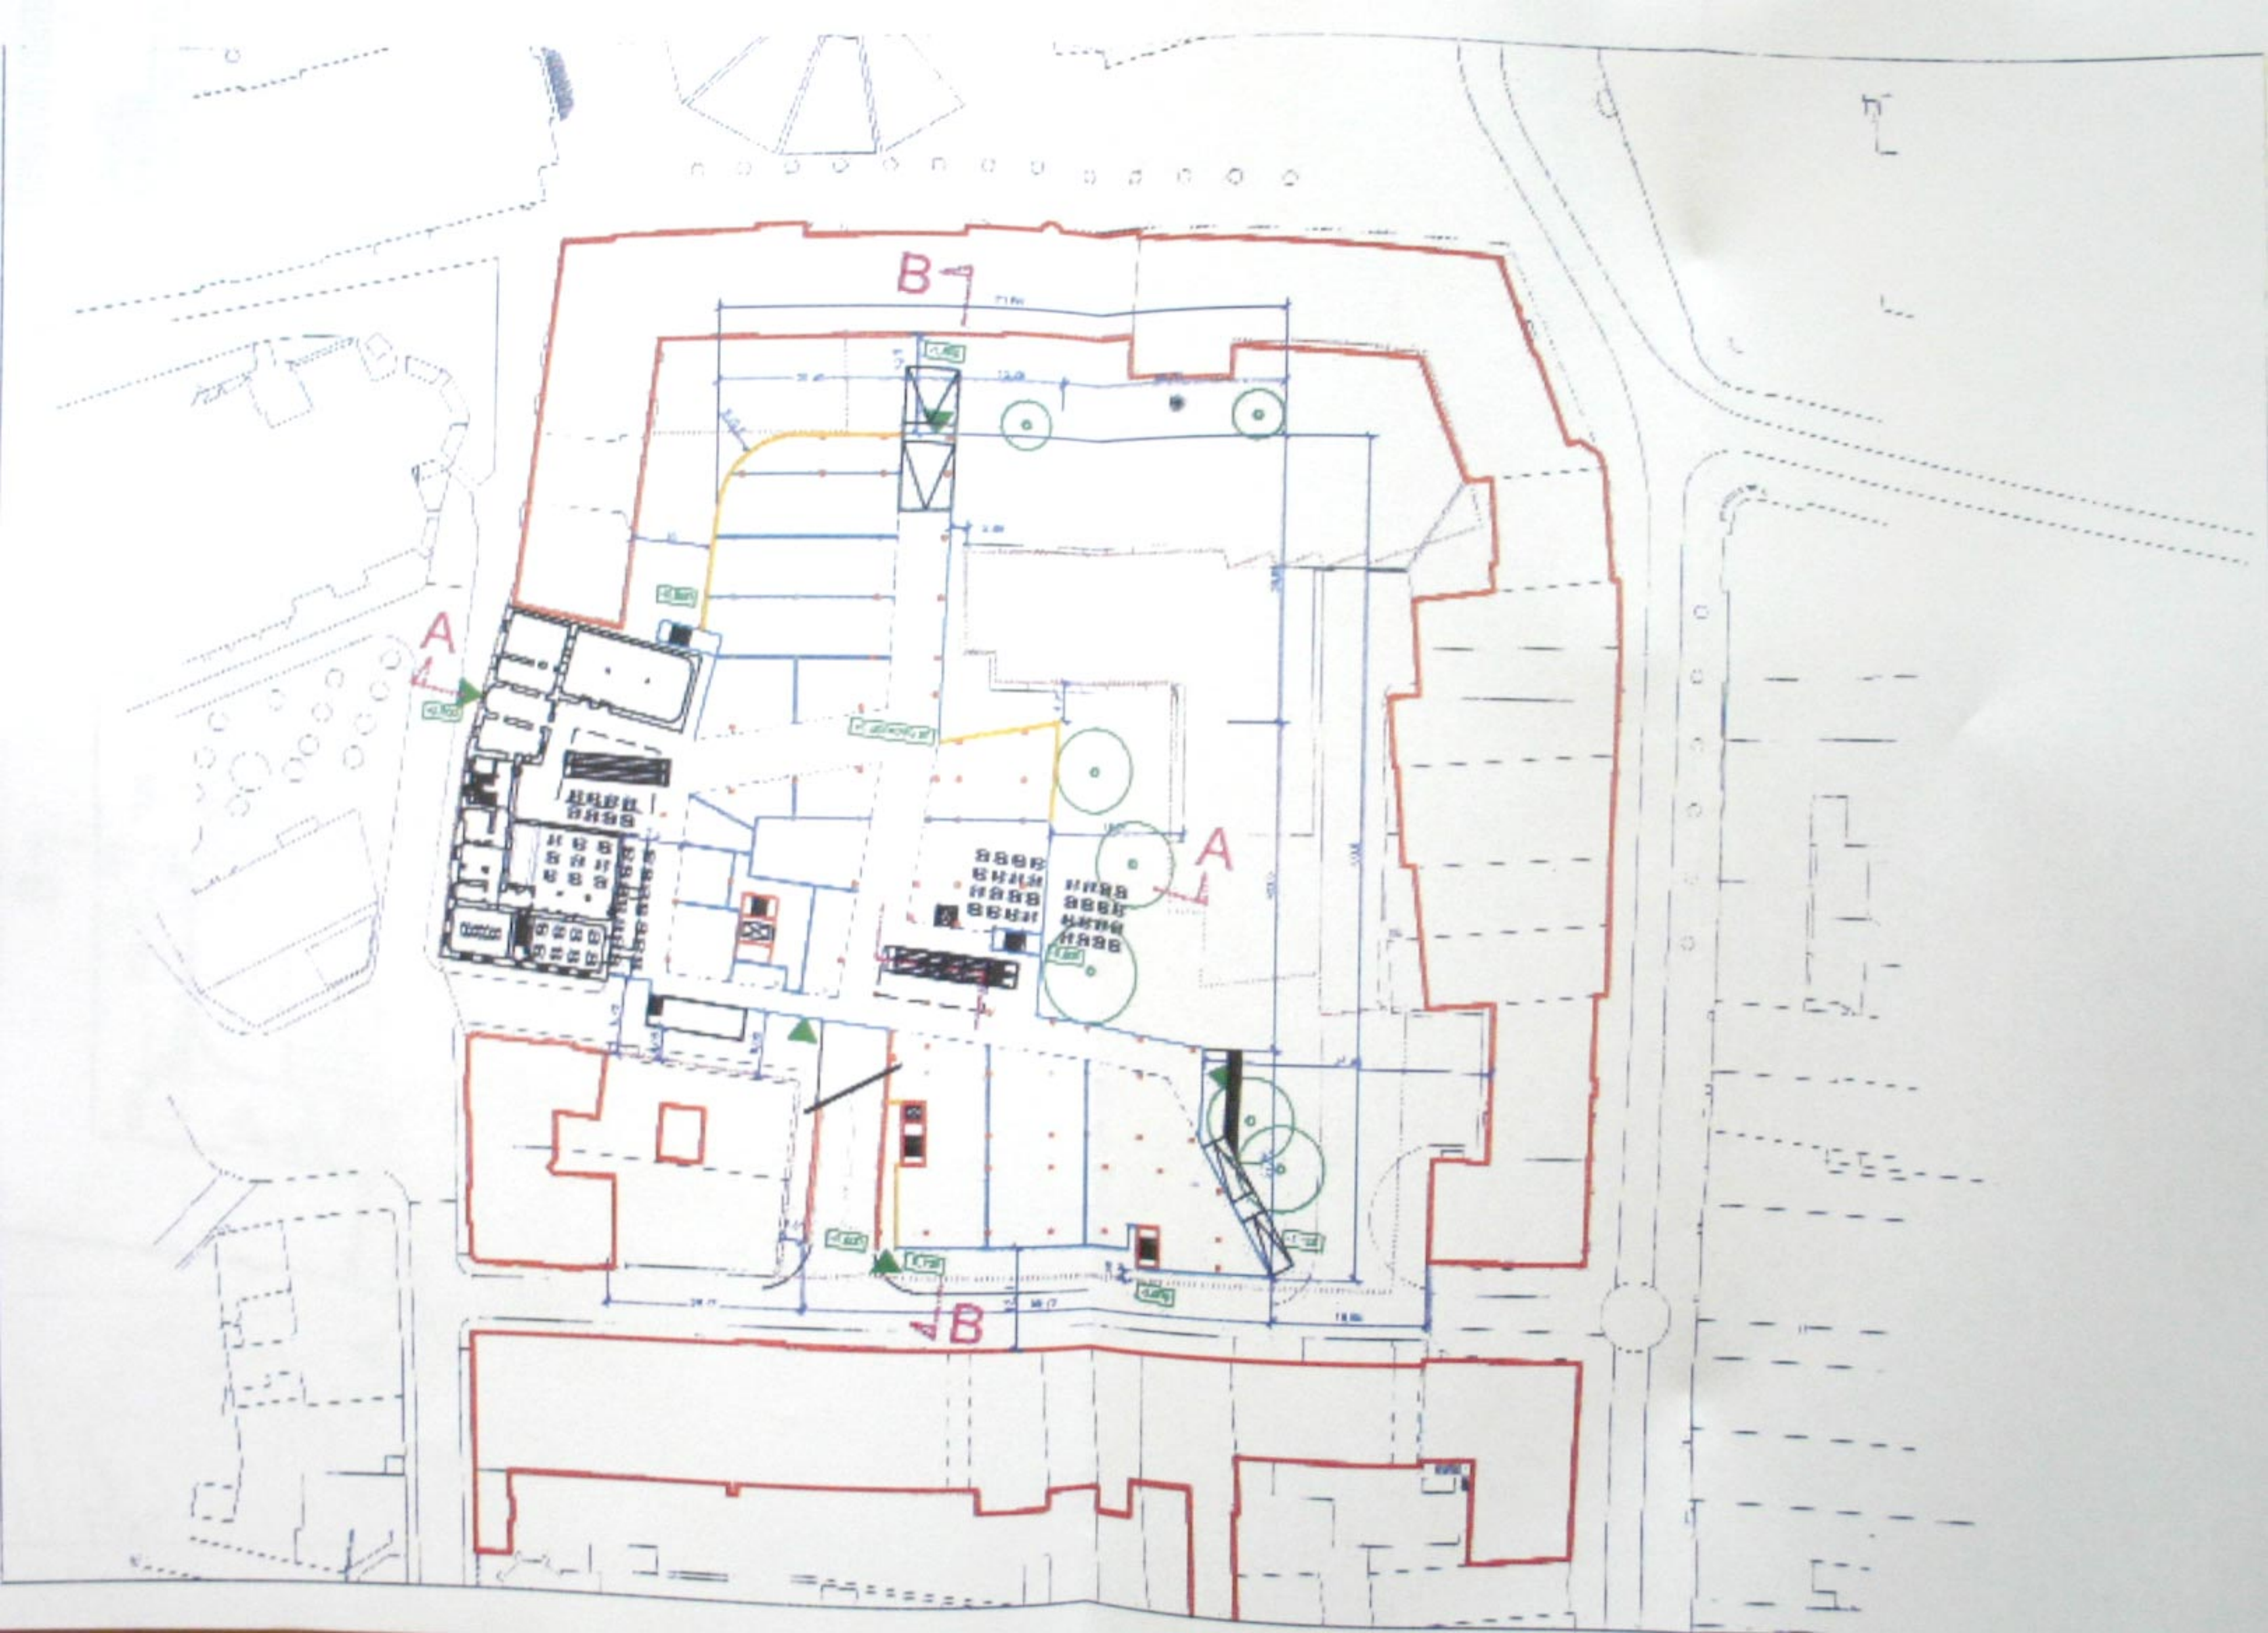


INVESTOR:
OPAVA DEVELOPMENT COMPANY
budova Forum
Václavské náměstí 19
110 00 Praha 1




ÚZEMNÍ ROZHODNU

ARCHTEKT:
PIETER BLANKA ARCHITECTS & AROC, s.r.o.
Loděná 35, 120 00 Praha 2
TEL: 224 877 000, 224 224 877-001
E-mail: p.blanka@praha1.cz
www.blanka.cz

MĚŘÍTKO 1:500
PŘÍLOHA 1 ÚZEMNÍ ROZHODNU

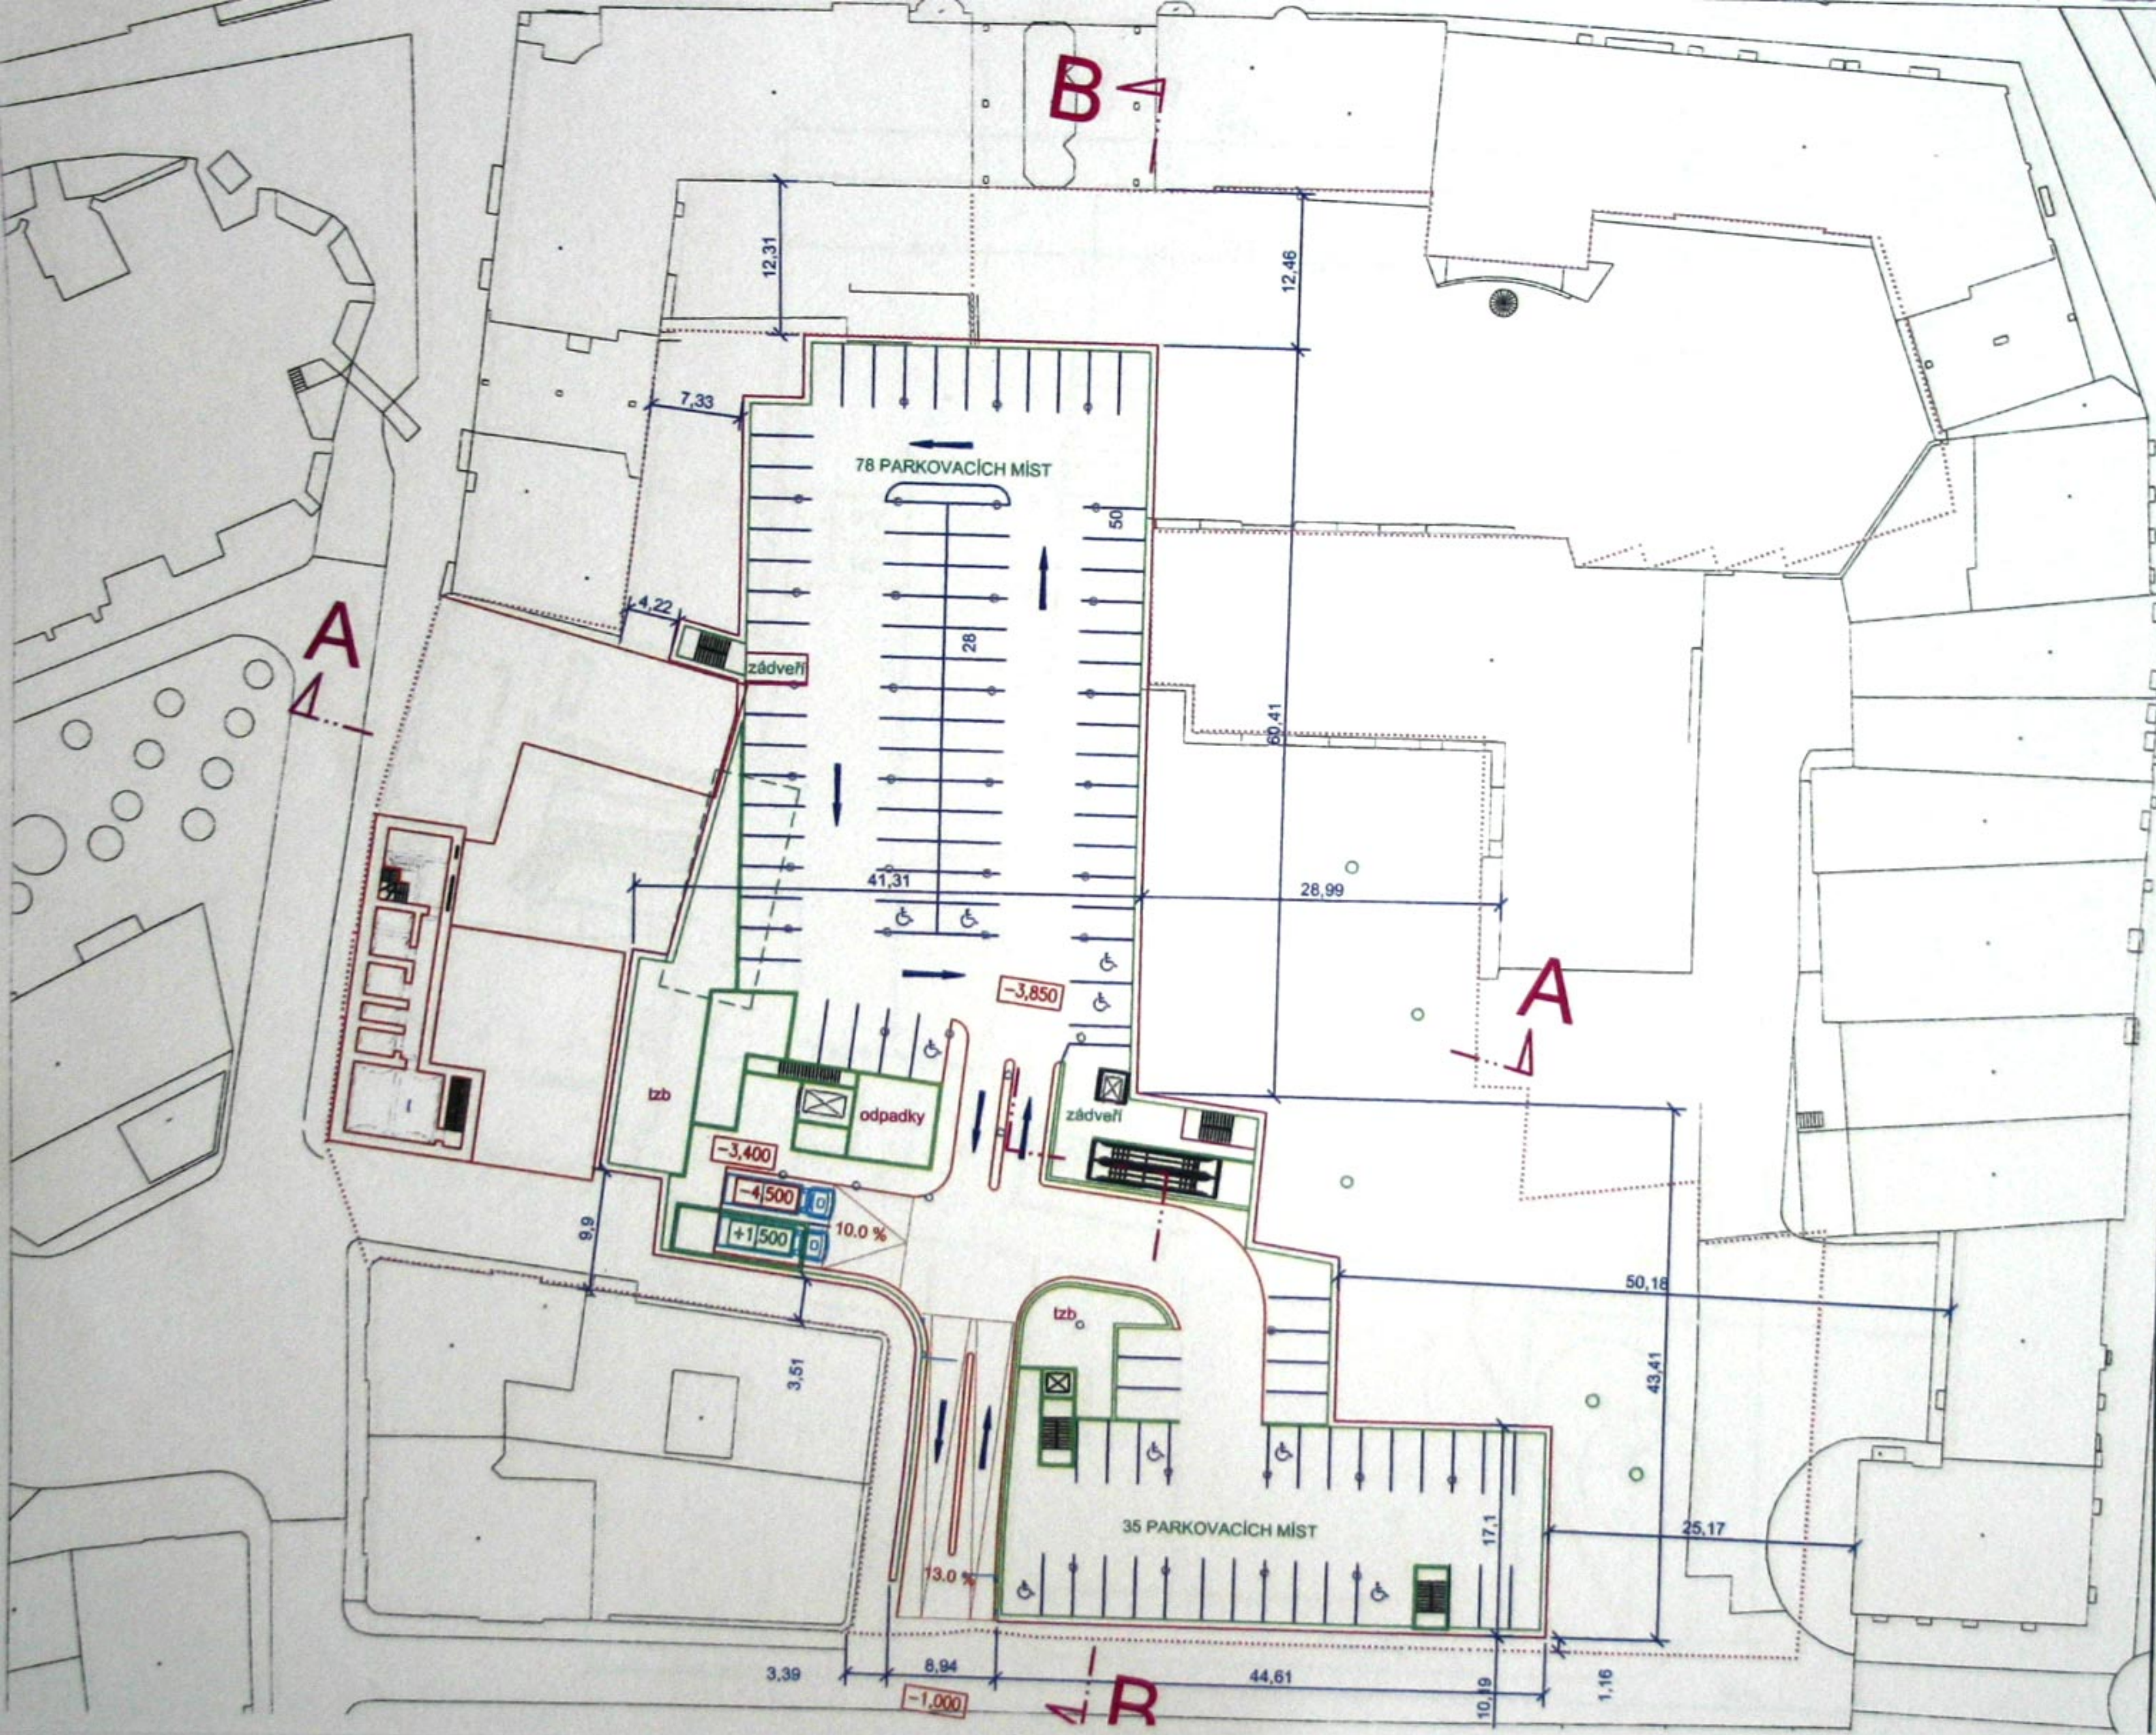

INVESTOR:
OPAVA DEVELOPMENT COMPANY
 budova Forum
 Václavské náměstí 19
 110 00 Praha 1

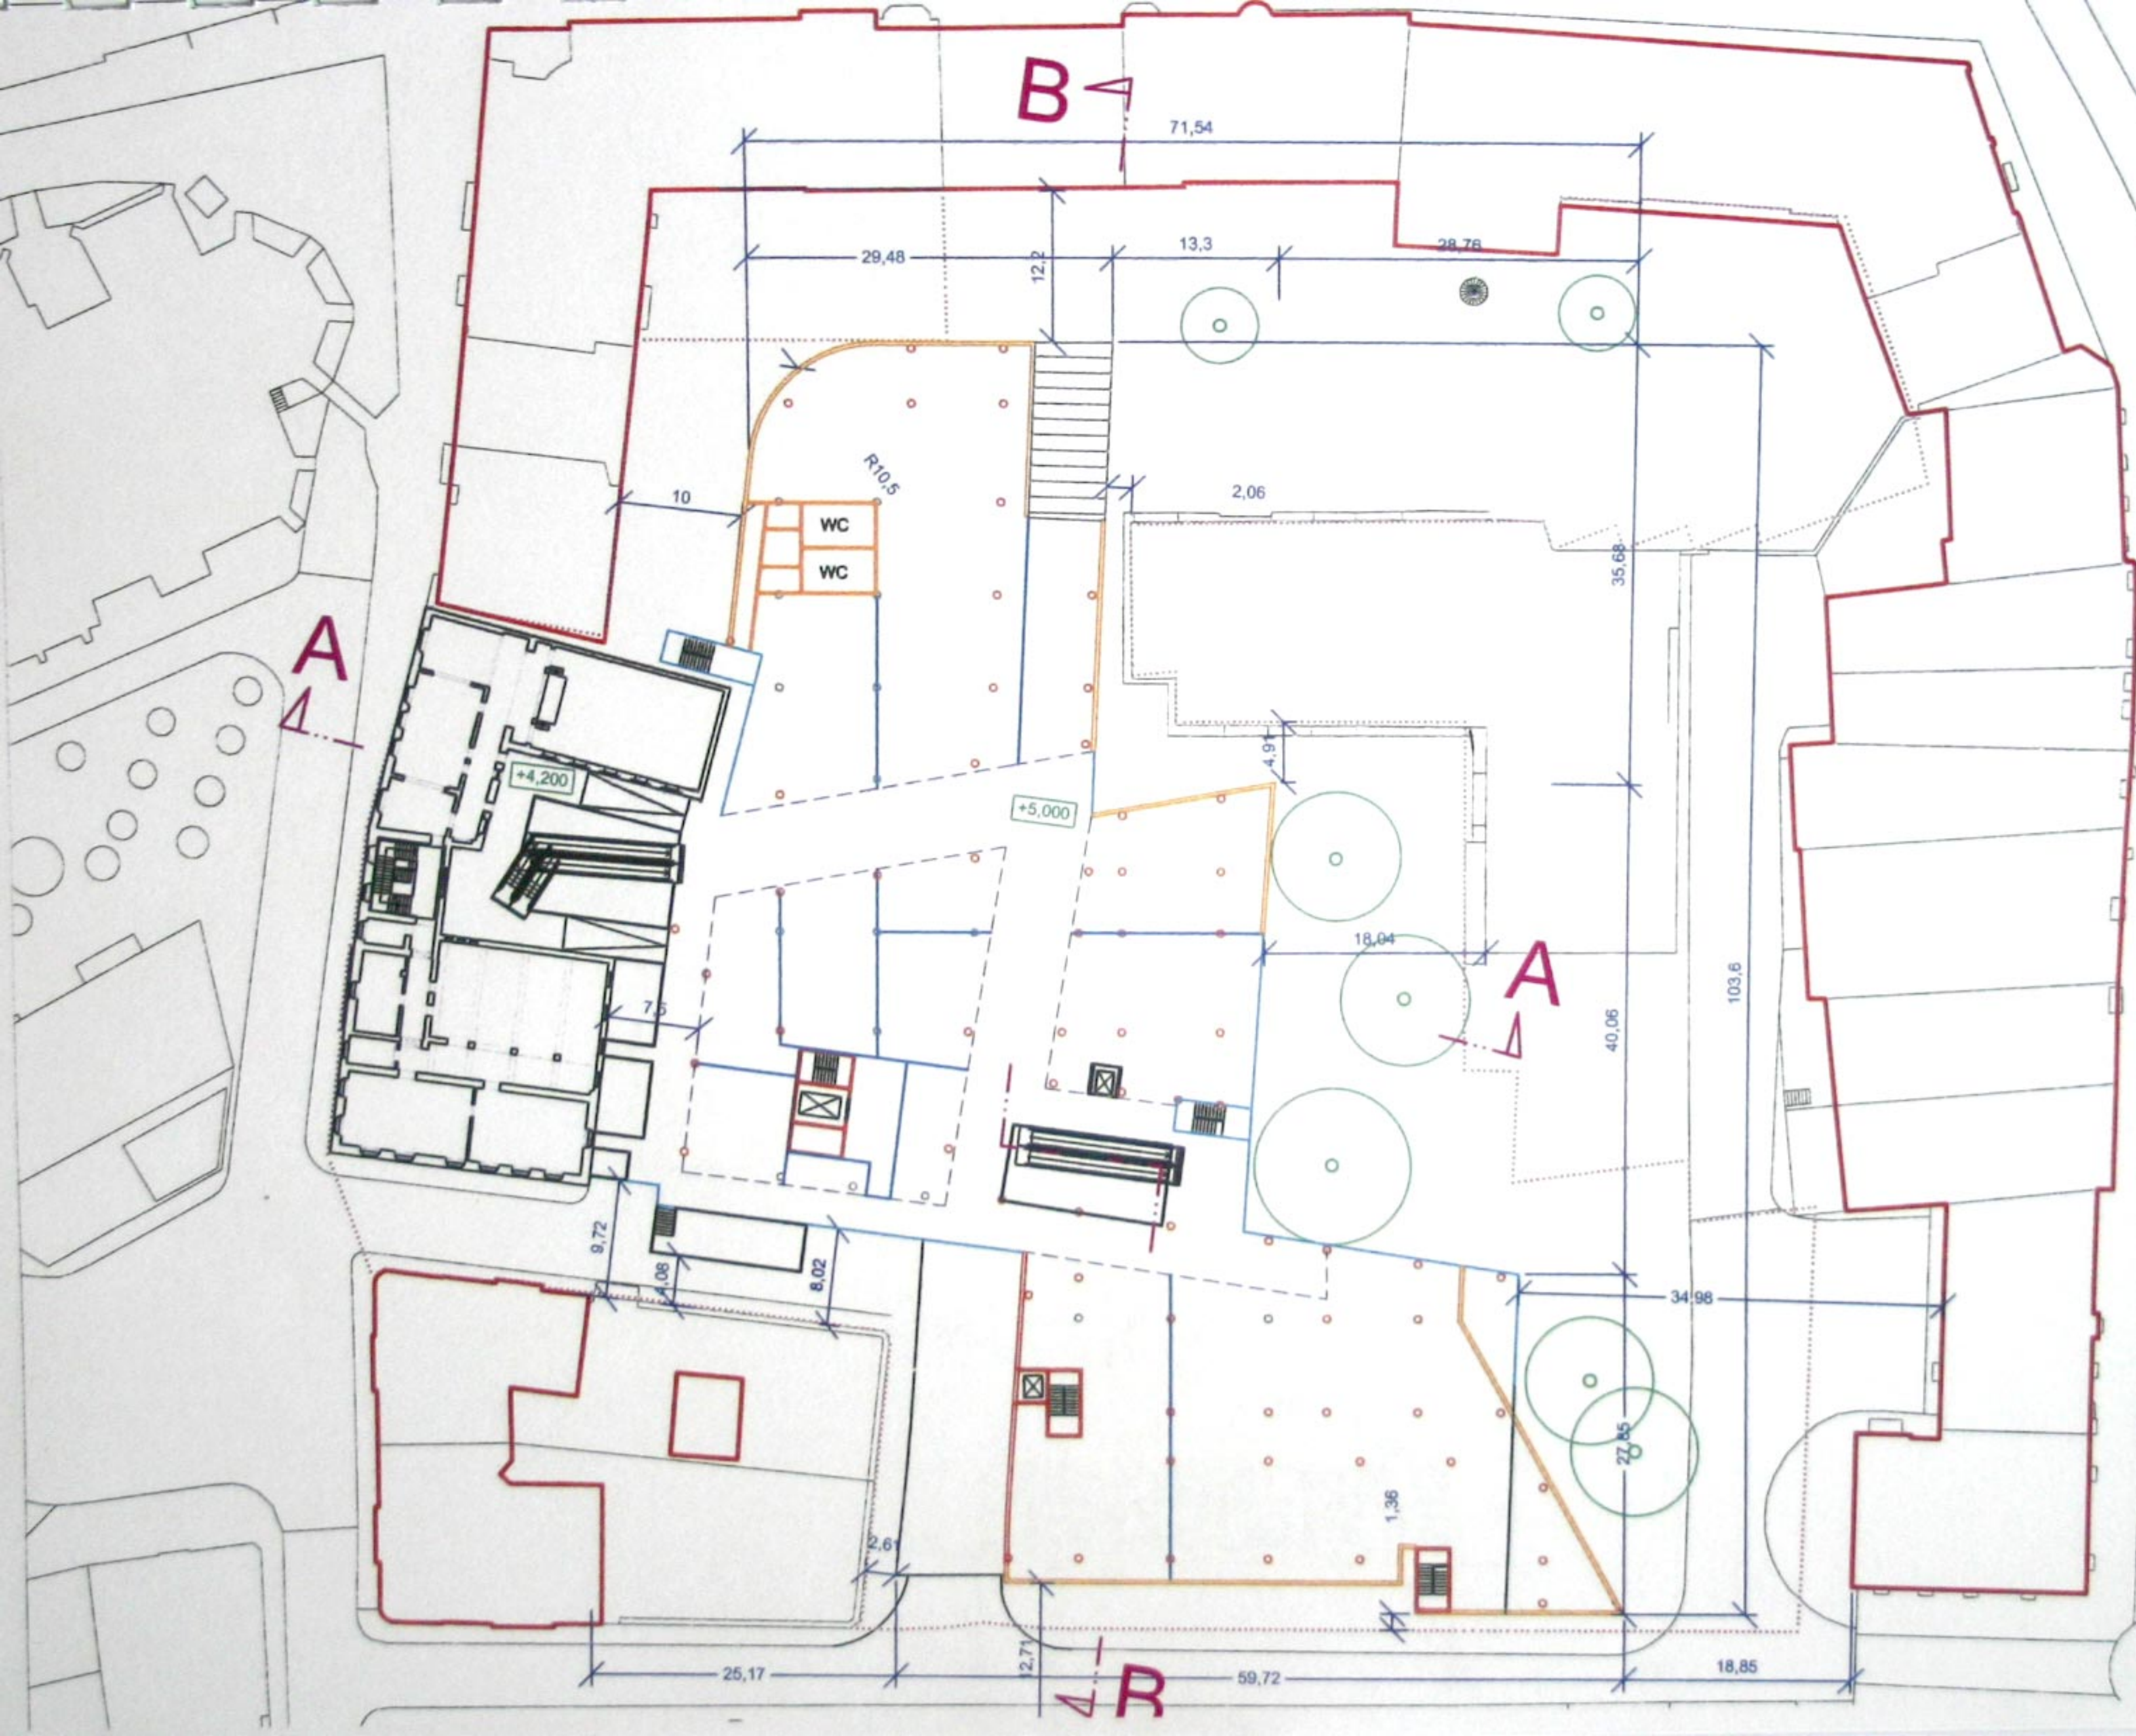

ÚZEMNÍ ROZHODNU


ARCHITECT:
PETER PRÁHA ARCHITECTS & ASSOC., s.r.o.
 Lomčická 36, 100 00 Praha 2
 TEL: 224 017 000, FAX: 224 017 001
 E-mail: p.praha@architects.cz
 www.praha.cz

MĚŘITKO 1:500
 PŮDOPIS 1. ETAPY

CRYSTAL

ORAVA DEVELOPMENT COMPANY, INC.

Indonesian Taxation
Voluntas 1994/19
 190-200 Pustaka

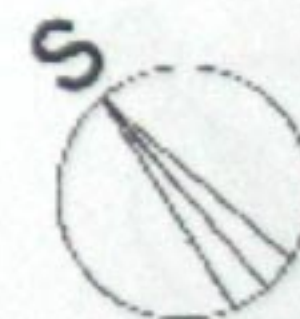

2003

FROM FRANKLIN ARCHITECTS & ASSOC., LLC

1-800-368-7232
 1-800-368-7232
 1-800-368-7232
 1-800-368-7232


MĚŘÍTKO 1:500

PŮDORYS ±0 PŘÍZEMÍ

4

INVESTOR

OPAVA DEVELOPMENT COMPANY
budova Forum
Václavské náměstí 19
110 00 Praha 1

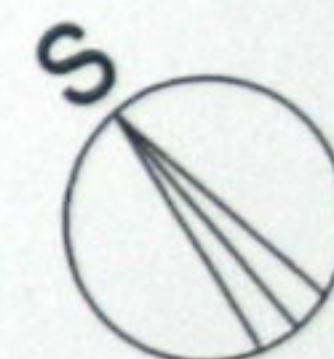

ÚZEMNÍ ROZHODNU

ARCHITEKT

PETER PRÁVKA ARCHITEKTY & ASOC, s.r.o.

Loučická 36, 120 00 Praha 2
TEL: 224 817 001, FAX: 224 817 004
E-mail: p.ppravka@asoc.cz
www.asoc.cz

MĚŘÍTKO 1:500
DÍLNICE 1.2.2.1

