


LEGENDA OSTATNÍCH PLOCH:

PASÁŽE, CHODBY	24 M2
VERTIKÁLNÍ KOMUNIKACE	201 M2
HROMADNÉ GARÁŽE	8844 M2
TECHNOLOGIE	466 M2

OSTATNÍ PLOCHY CELKEM - 9535 M2

PRONAJÍMATELNÁ PLOCHA PODLAŽÍ CELKEM - 0 M2

ZASTAVĚNÁ PLOCHA PODLAŽÍ - 9 960 M2

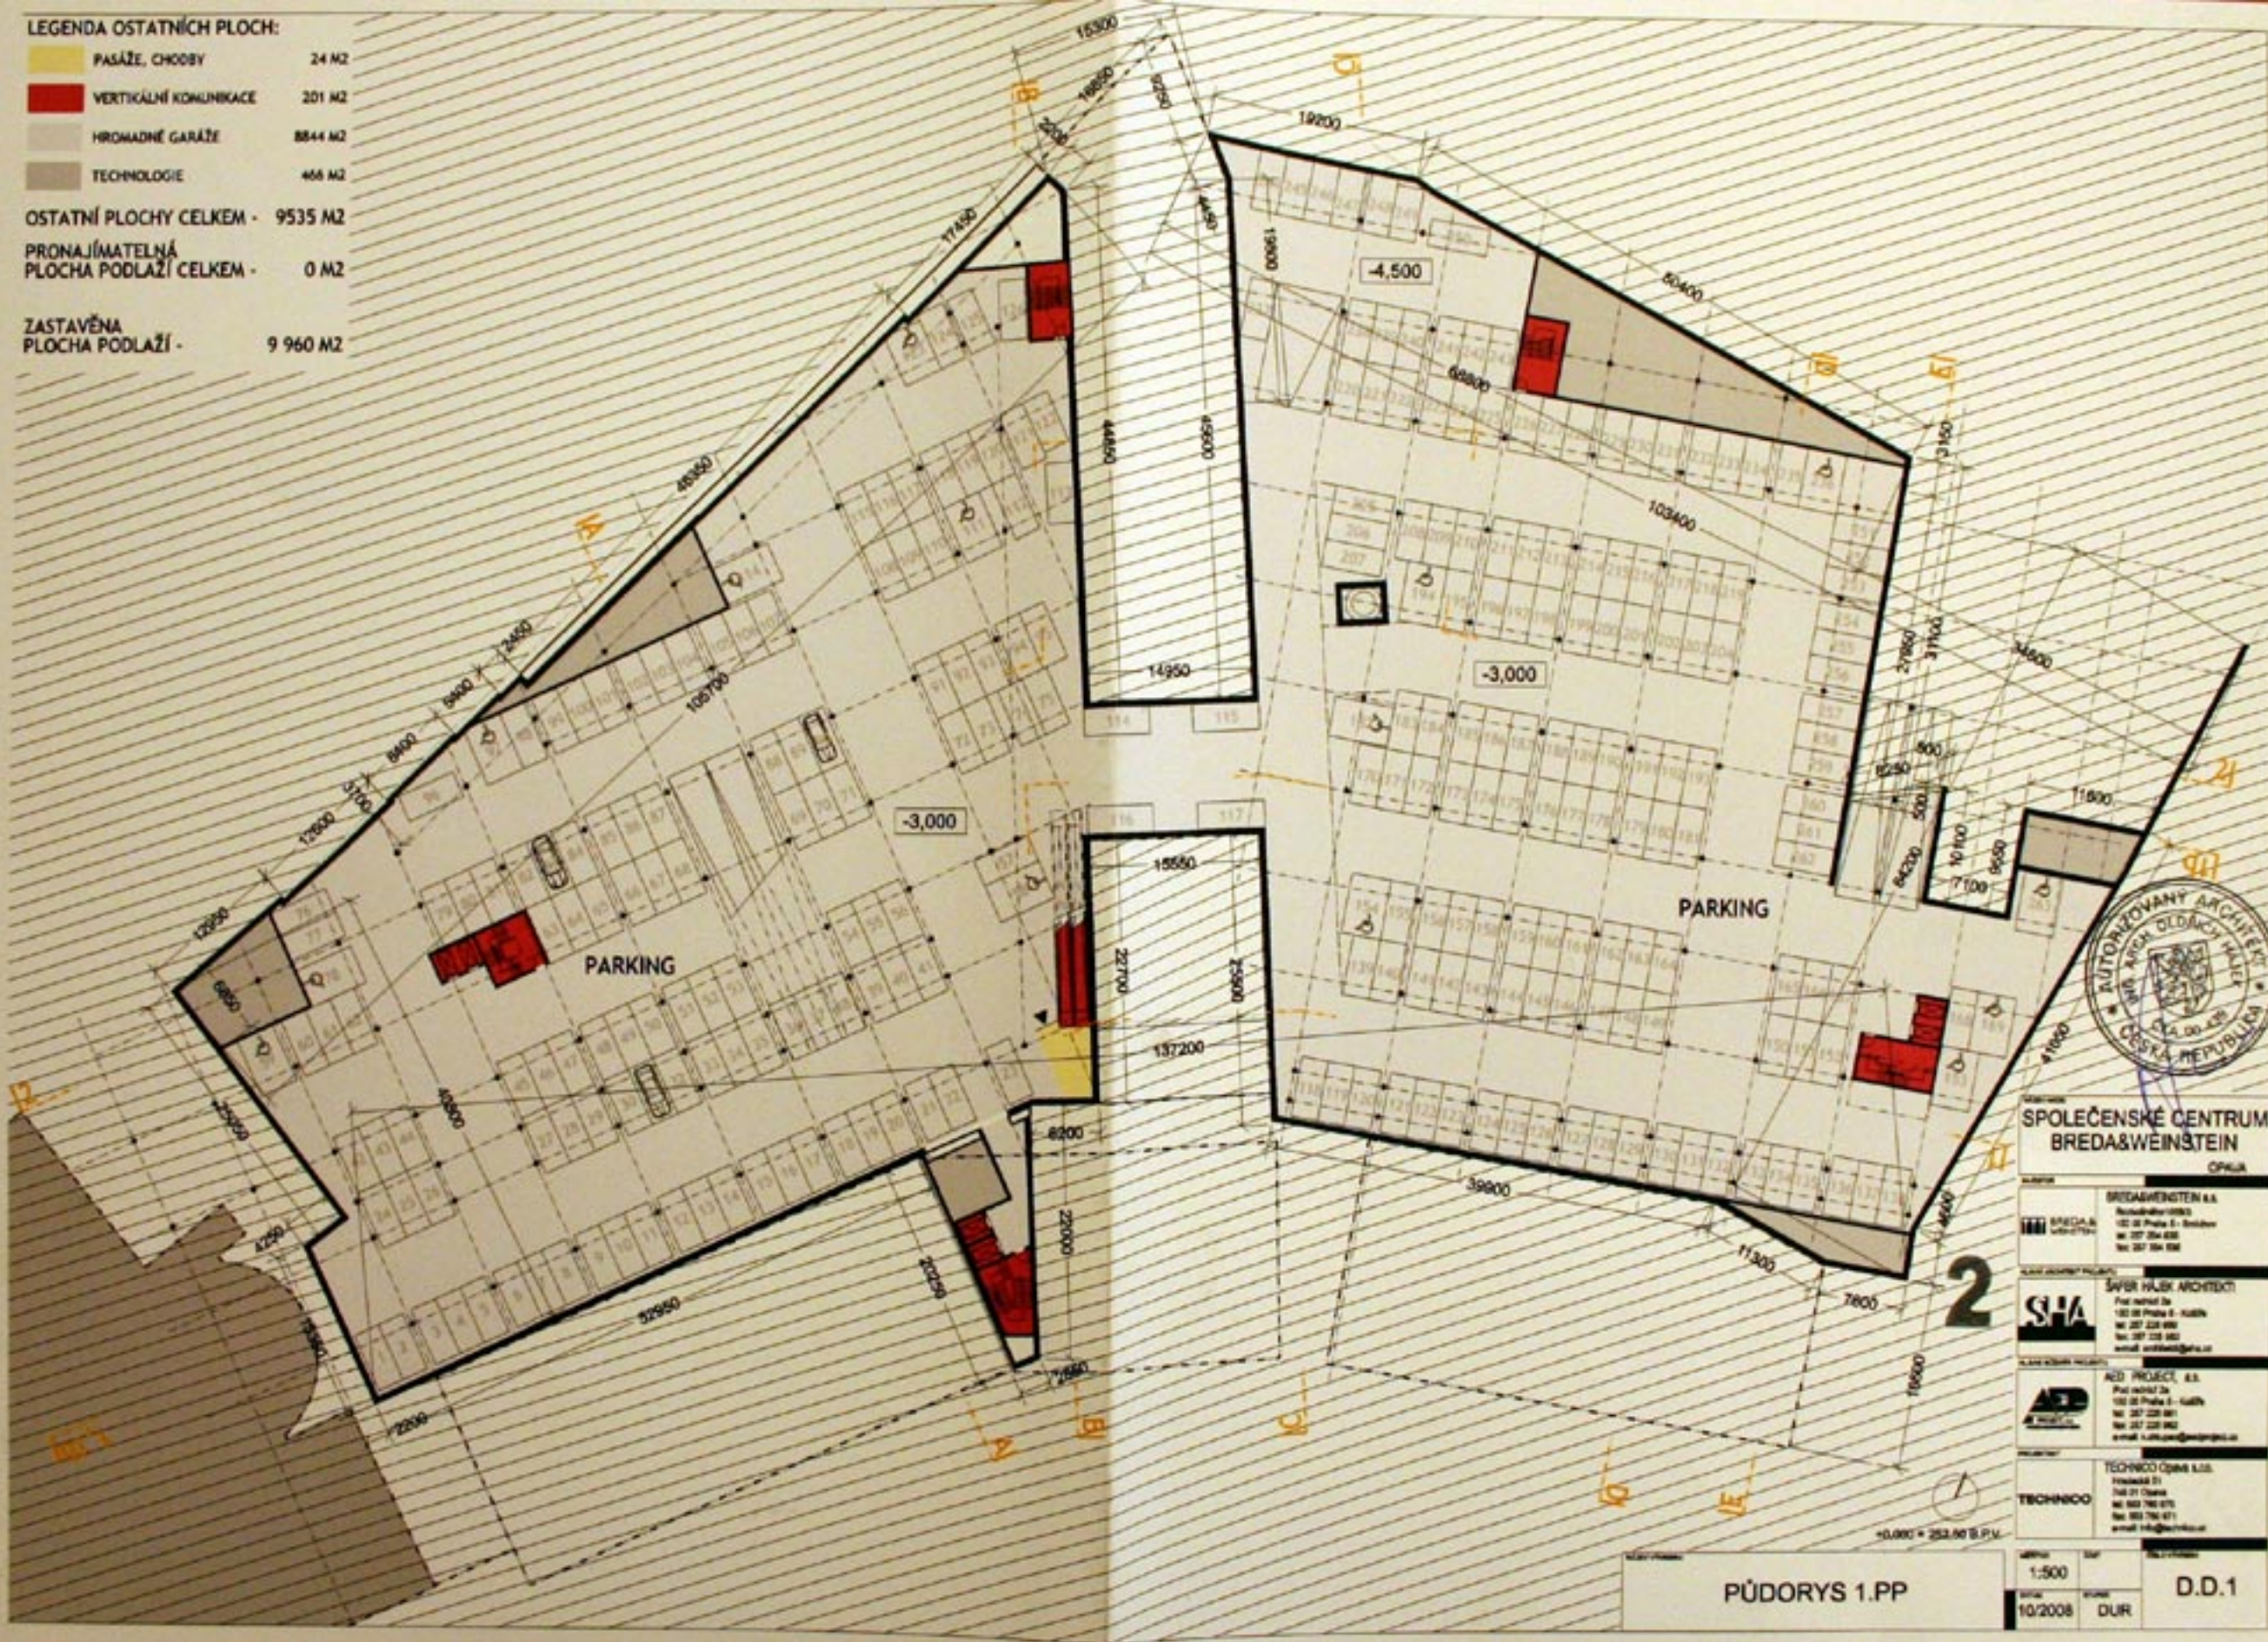

SPOLÉČENSKÉ CENTRUM
BREDÁ & WEINSTEIN
OPRAVA

BREDÁ & WEINSTEIN s.r.o.




1:500
10/2008
DUR
D.D.1

PŮDORYS 1.PP

LEGENDA OSTATNÍCH PLOCH:

PASAŽE, CHOUBY	1076 M2
VERTIKÁLNÍ KOMUNIKACE	231 M2
HYGIENICKÉ ZÁZEMÍ	90 M2
HROMADNÉ GARÁŽE	4691 M2
TECHNOLOGIE	1286 M2
ZÁSOBOVÁNÍ	174 M2


OSTATNÍ PLOCHY CELKEM - 7548 M2

LEGENDA PRONAJÍMATELNÝCH PLOCH DLE PŘEDPOKLADANÝCH FUNKCÍ:

SLUŽBY
MALOOBCHODNÍ PLOCHY
VEŘEJNÉ STRAVOVÁNÍ
PENĚŽNICTVÍ
ZDRAVOTNICKÉ ZAŘÍZENÍ

PRONAJÍMATELNÁ PLOCHA PODLAŽÍ CELKEM - 5577 M2

ZASTAVĚNÁ PLOCHA PODLAŽÍ - 13 715 M2

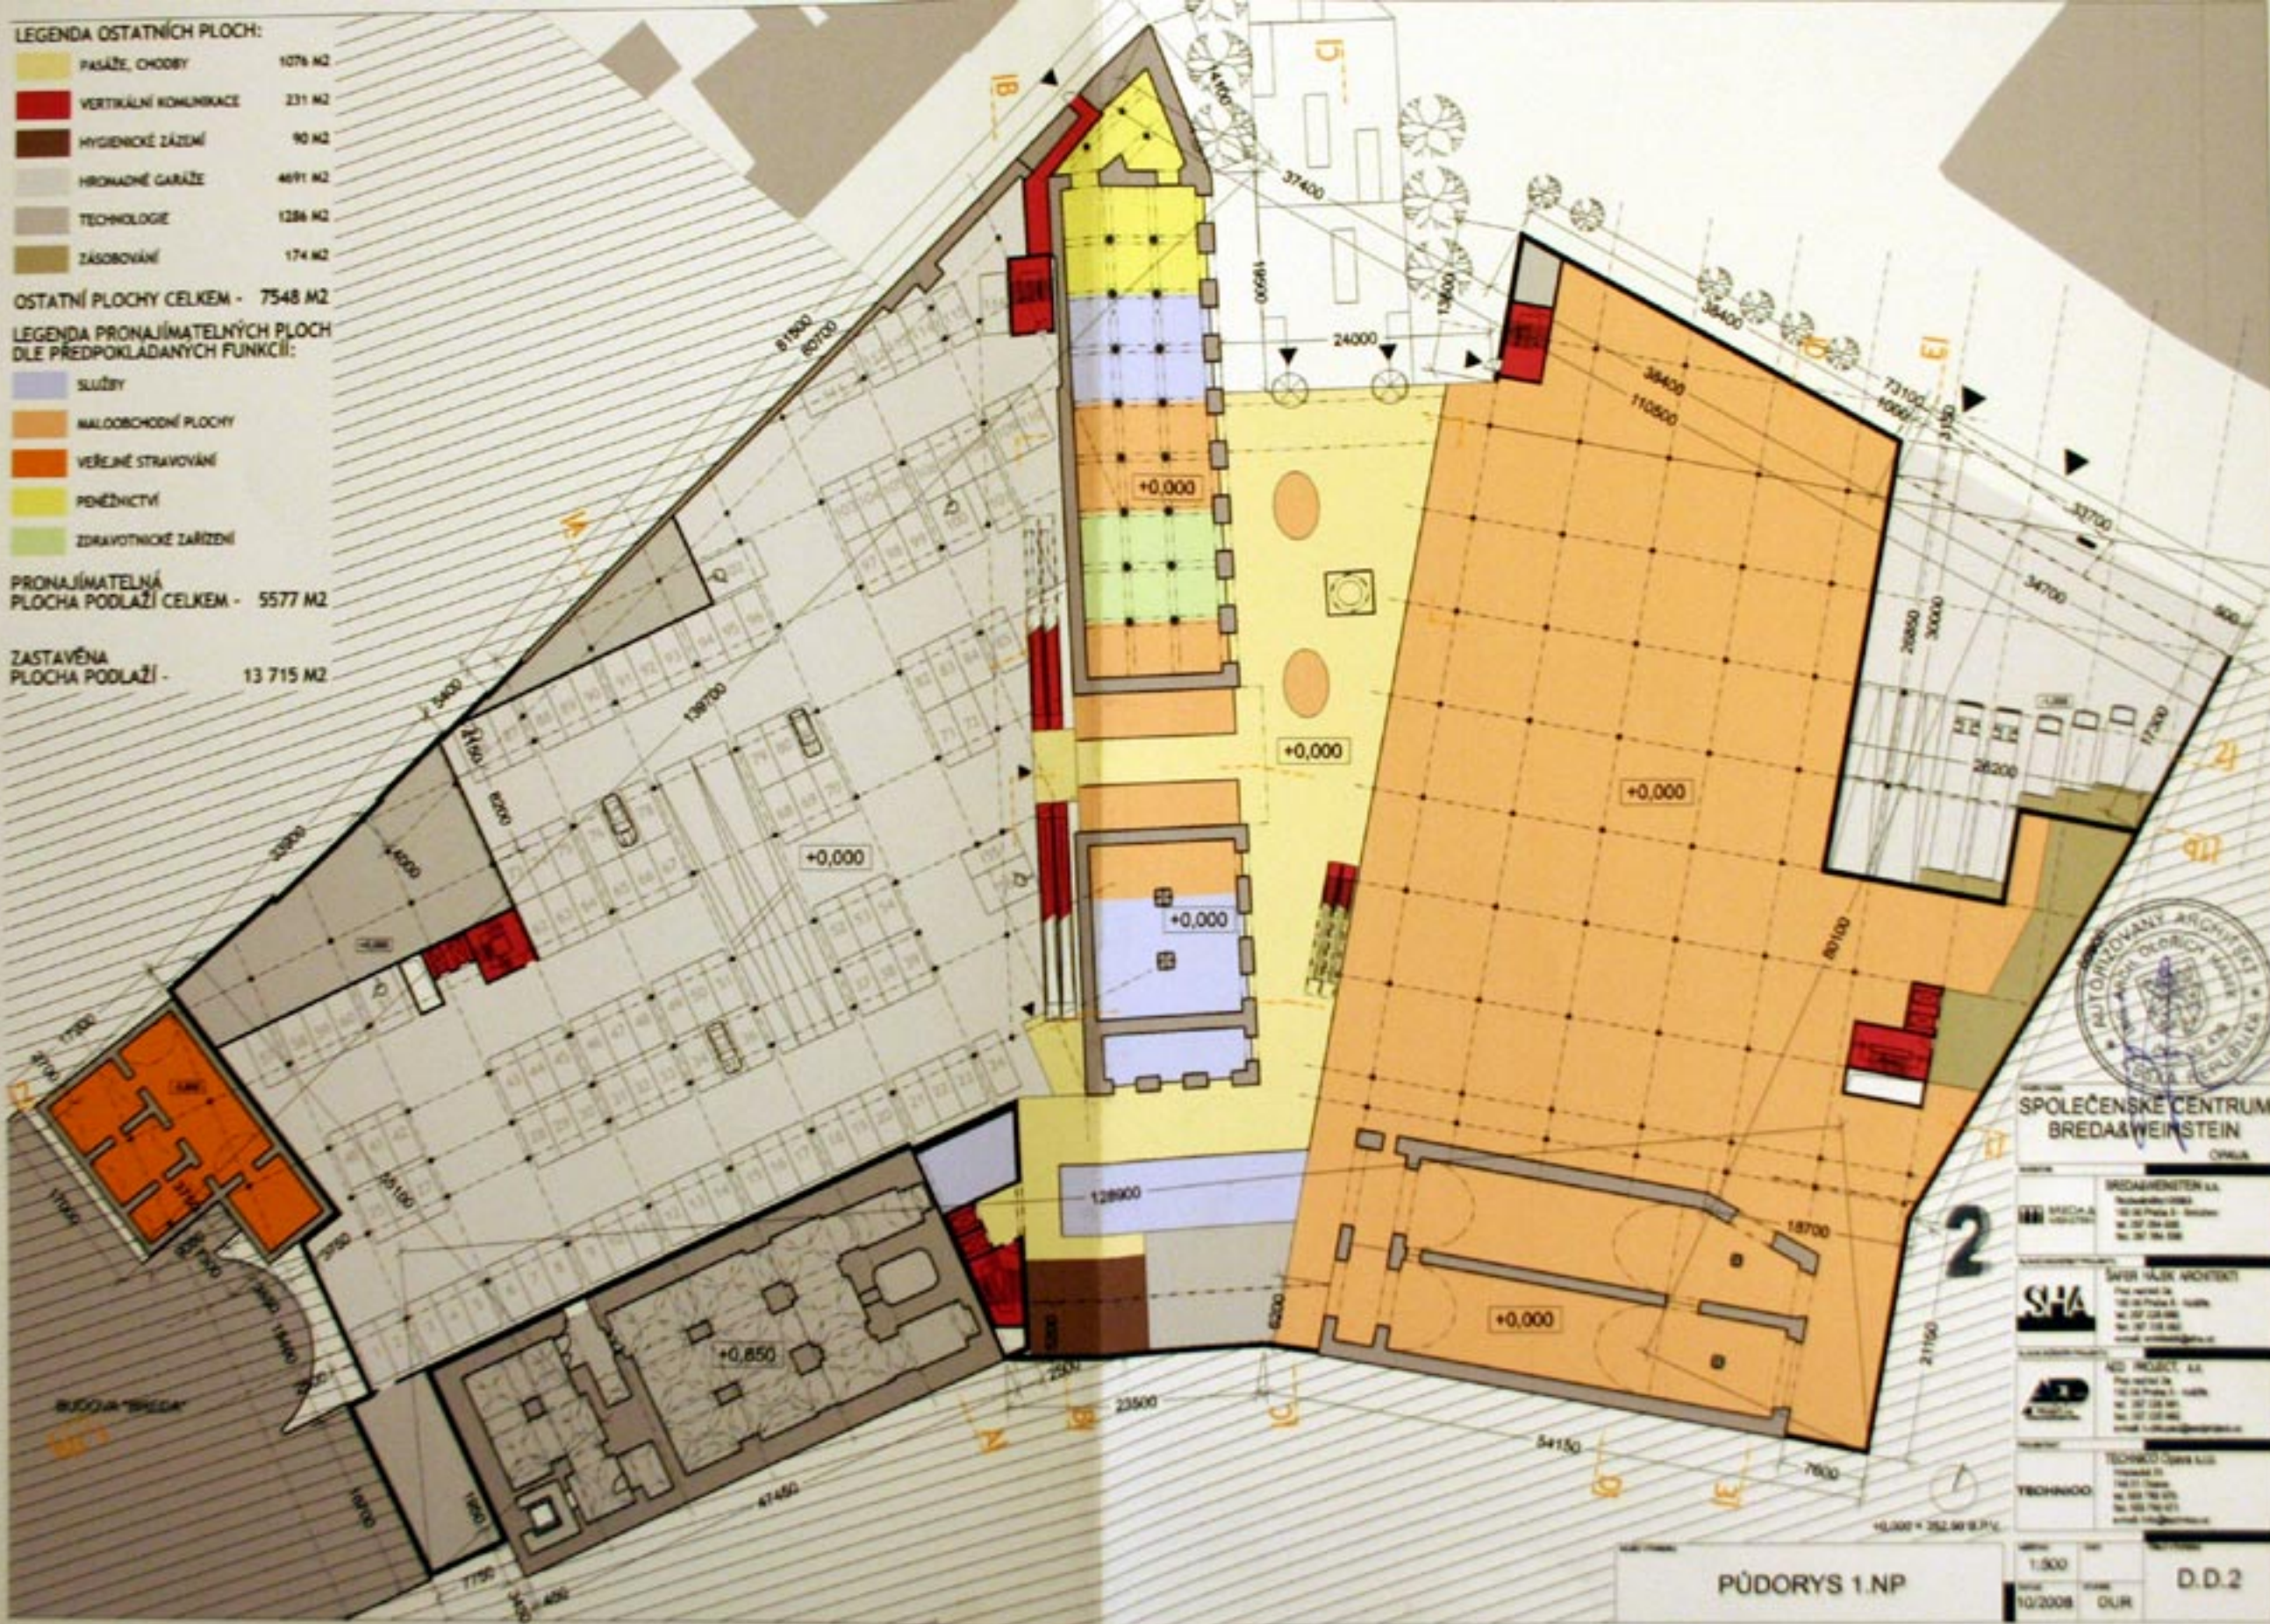

SPOLÉČENSKÉ CENTRUM
BREDÁ & WEINSTEIN


PŮDORYS 1.NP

STAVBA	1:500	STAVBA	D.D.2
STAVBA	10/2008	STAVBA	OKR


PASÁŽE, CHODBY	21 M2
VERTIKÁLNÍ KOMUNIKACE	120 M2
HROMADNÉ GARÁŽE	3952 M2
TECHNOLOGIE	265 M2
ZÁSOBOVÁNÍ	85 M2

LEGENDA PRONAJÍMATELNÝCH PLOCH
DLE PŘEDPOKLADANÝCH FUNKCÍ:

ADMINISTRATIVA

PRONAJÍMATELNÁ
PLOCHA PODLAŽÍ CELKEM - 384 M2

ZASTAVĚNÁ
PLOCHA PODLAŽÍ - 13 616 M2

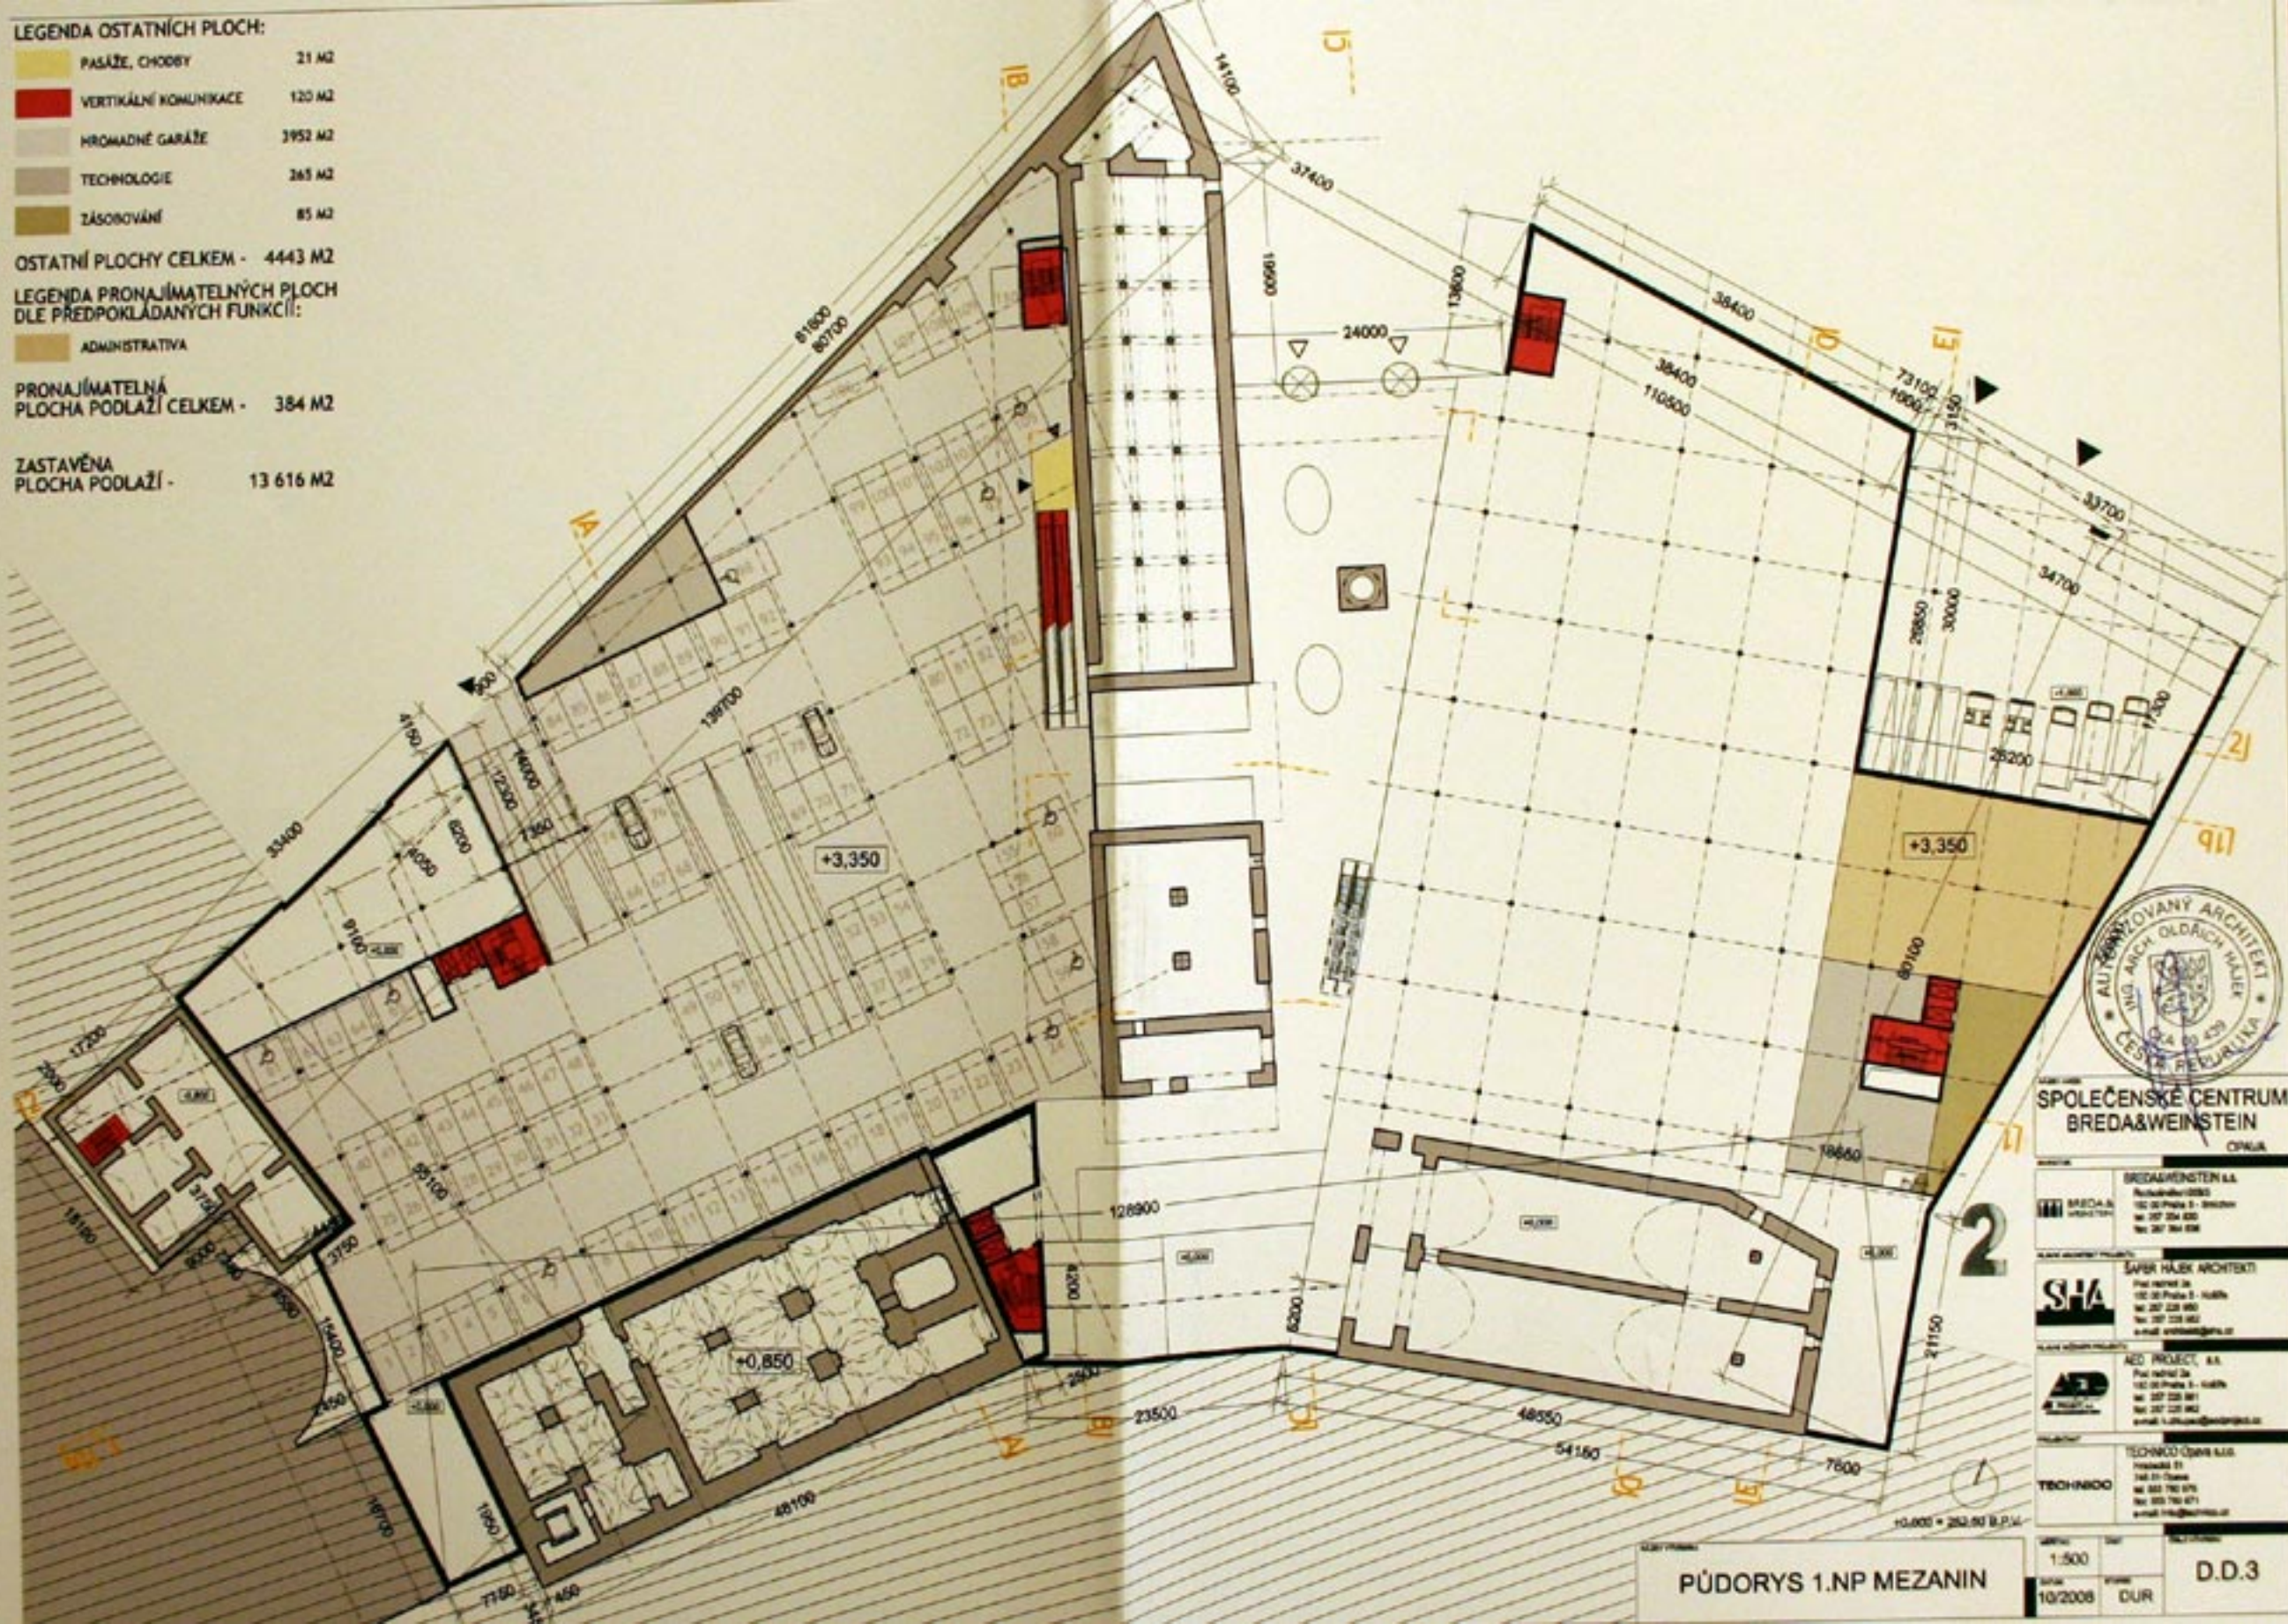

PŪDORYS 1.NP MEZANIN

1:500		D.D.3
10/2008	DUR	

PASAŽE, CHOUBY	2746 M2
VERTIKÁLNÍ KOMUNIKACE	182 M2
TECHNOLÓGIE	201 M2
ZÁSOBOVÁNÍ	204 M2

LEGENDA PRONAJÍMATELNÝCH PLOCH
DLE PŘEDPOKLADANÝCH FUNKCÍ:


- SLUŽBY
- MALOOBCHODNÍ PLOCHY
- VEŘEJNÉ STRAVOVÁNÍ
- PENĚŽNICTVÍ

PRONAJÍMATELNÁ
PLOCHA PODLAŽÍ CELKEM - 9263 M2

LEGENDA VENKOVNÍCH PLOCH:

ČÁSTEČNĚ OZELEŇENÉ STŘECHY 80 MG

ZASTAVĚNÁ
PLOCHA PODLAŽÍ - 13 558 M2

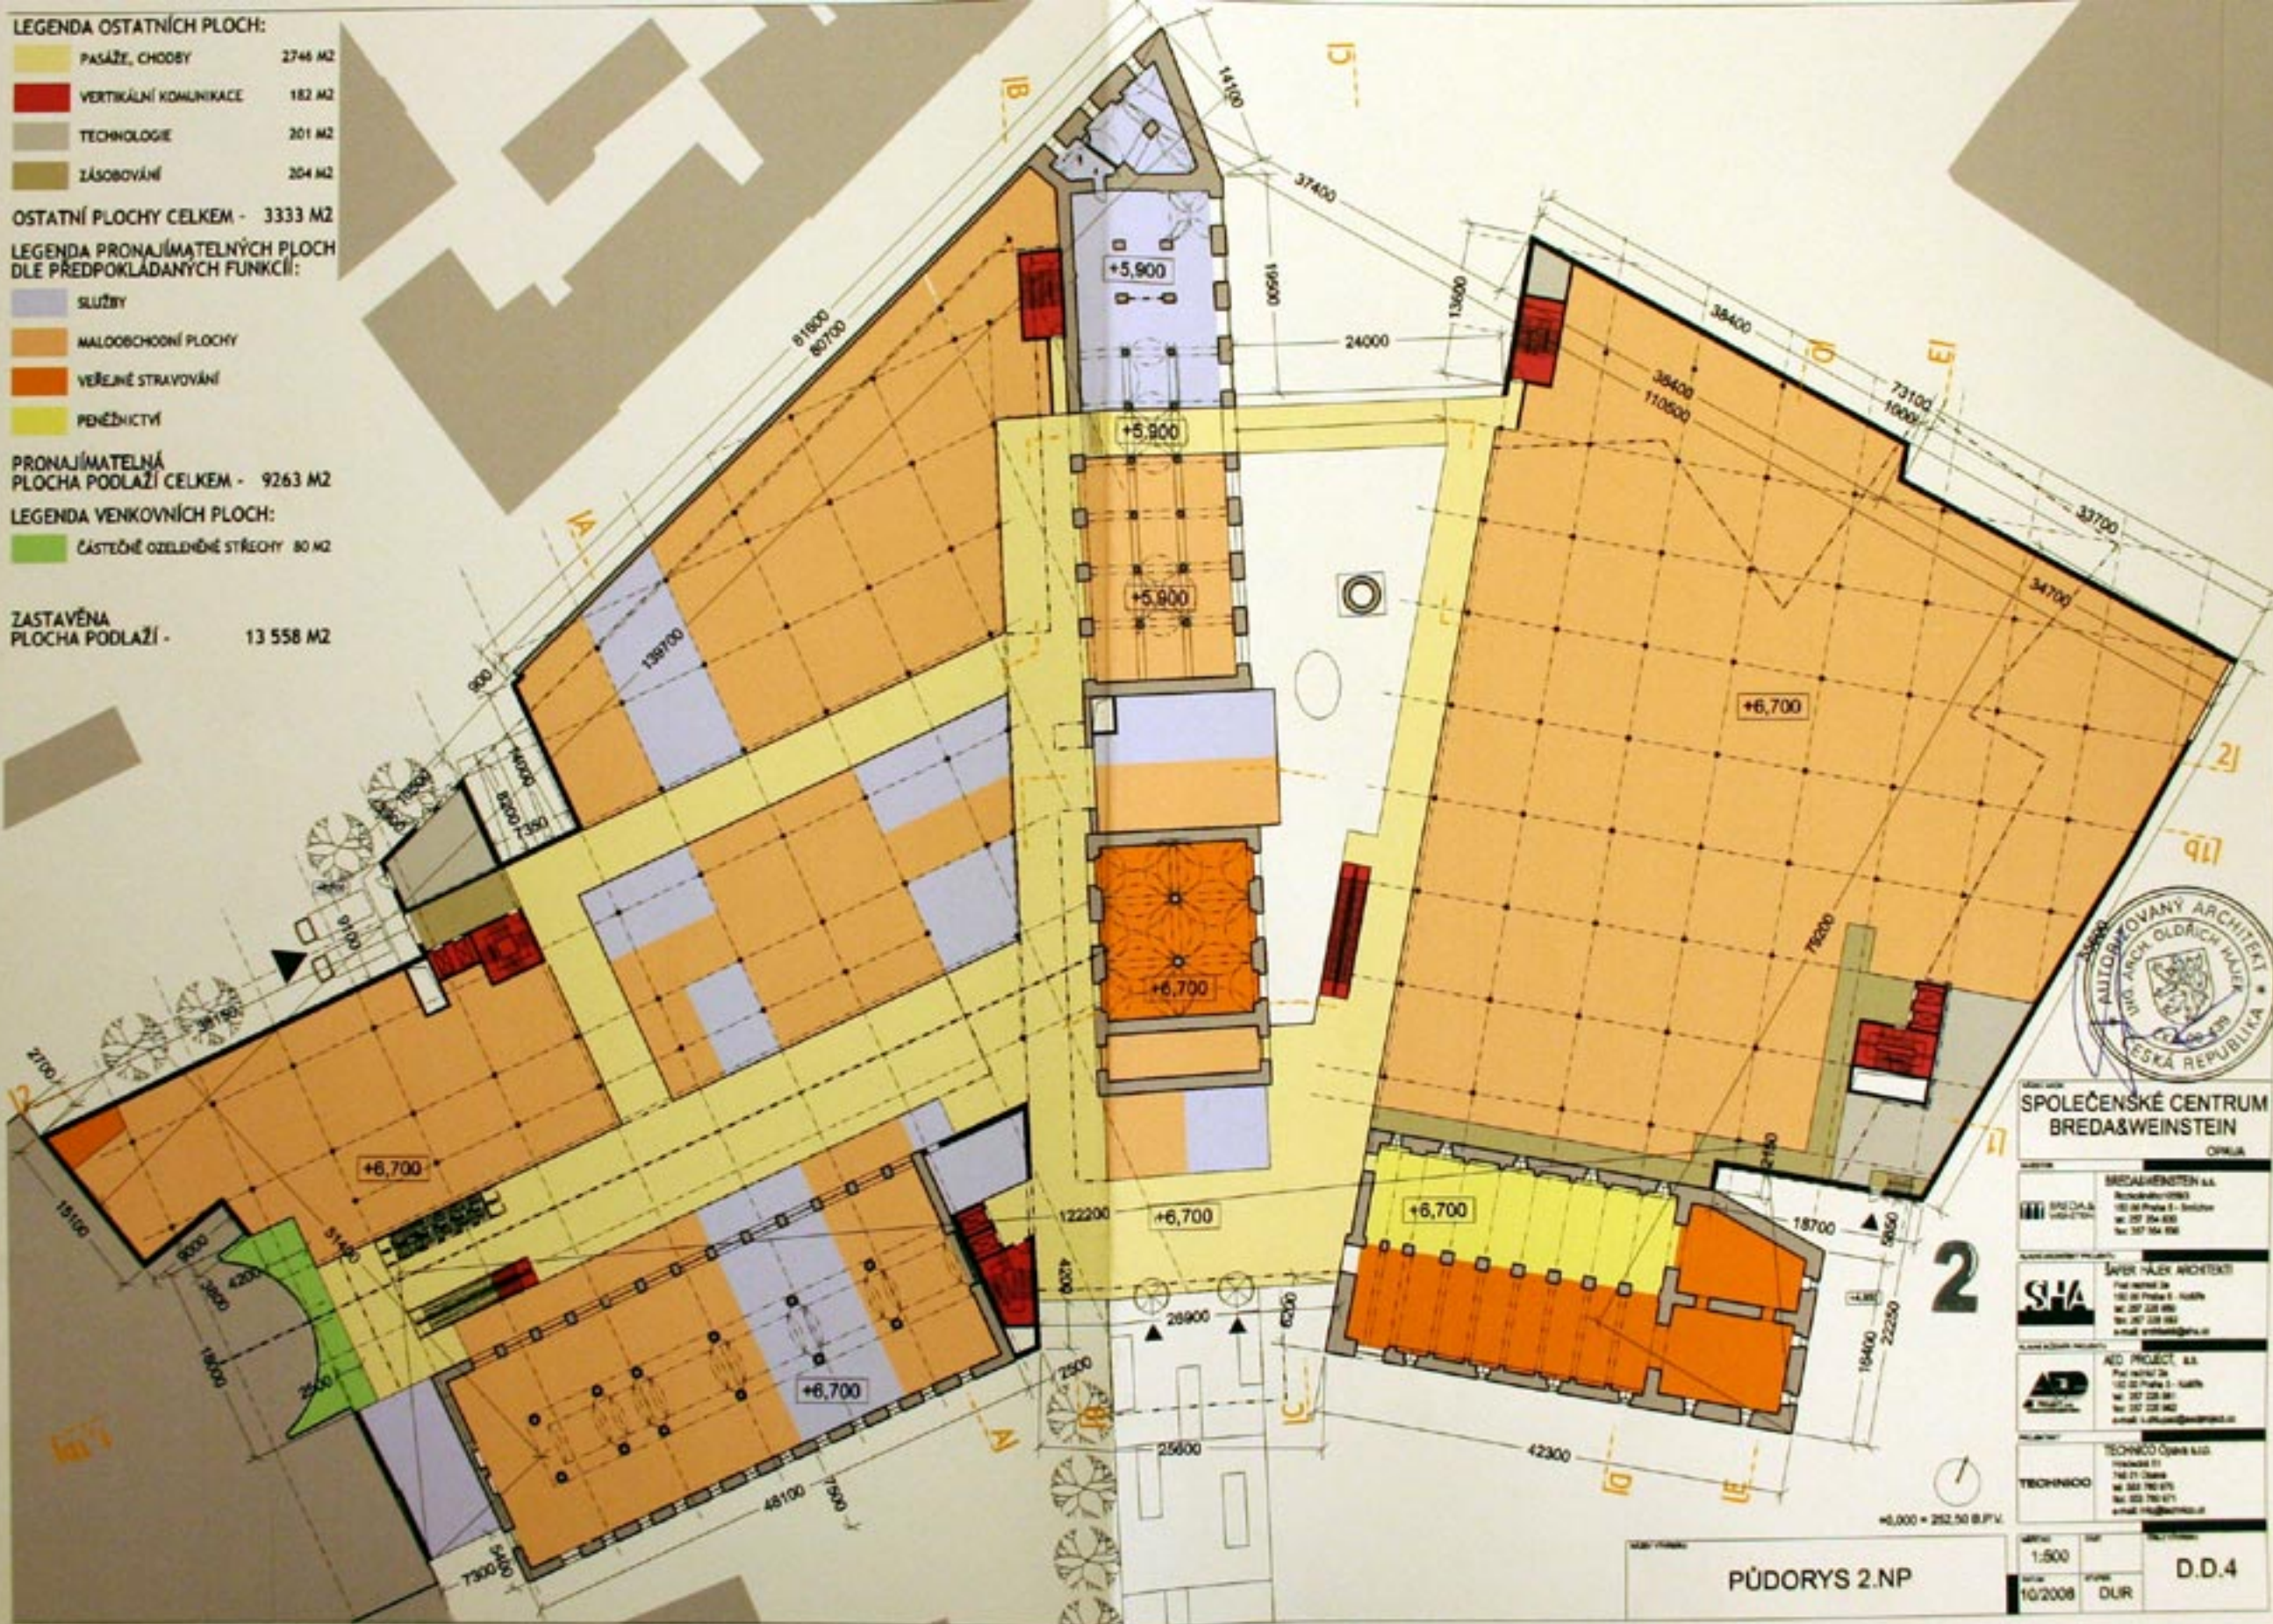

PŪDORYS 2.NP

**SPOLEČENSKÉ CENTRUM
BRED&WEINSTEIN**

MECAKENTEN S.L.
Residencial 17863
131 28 Praha 5 - Smíchov
tel: 257 154 600
fax: 257 154 600

SHA




1:500		D.D.4
10/2008	DUR	

D.D.4

LEGENDA OSTATNÍCH PLOCH:

PASÁŽE, CHODBY	1851 M2
VERTIKÁLNÍ KOMUNIKACE	182 M2
ZÁSOBOVÁNÍ	154 M2

OSTATNÍ PLOCHY CELKEM - 2189 M2

LEGENDA PRONAJÍMATELNÝCH PLOCH DLE PŘEDPOKLADANÝCH FUNKCÍ:

SLUŽBY
MALOOBCHODNÍ PLOCHY
VEŘEJNÉ STRAVOVÁNÍ
PENĚŽNICTVÍ

PRONAJÍMATELNÁ
PLOCHA PODLAŽÍ CELKEM - 7576 M2

LEGENDA VENKOVNÍCH PLOCH:

ČÁSTEČNĚ OZELENĚNÉ STŘECHY	1370 M2
----------------------------	---------

ZASTAVĚNÁ
PLOCHA PODLAŽÍ - 12 152 M2



SPOLÉČENSKÉ CENTRUM
BREDÁ & WEINSTEIN

OPRUKA





+0,000 = 252,50 B.P.V.

PŮDORYS 3.NP

1:500
10/2008
DUR
D.D.5

LEGENDA OSTATNÍCH PLOCH:

PASAŽE, CHOUBY	661 M2
VERTIKÁLNÍ KOMUNIKACE	120 M2
TECHNOLIE	1755 M2
ZÁSOBOVÁNÍ	203 M2
HYGIENICKÉ ZÁZEMÍ	82 M2

OSTATNÍ PLOCHY CELKEM - 2821 M2

LEGENDA PRONAJÍMATELNÝCH PLOCH DLE PŘEDPOKLADANÝCH FUNKCÍ:


VOLNOČASOVÉ AKTIVITY
KULTURNÍ ZAŘÍZENÍ
VEŘEJNÉ STRAVOVÁNÍ
SPORTOVNÍ PLOCHY

PRONAJÍMATELNÁ
PLOCHA PODLAŽÍ CELKEM - 4086 M2

LEGENDA VENKOVNÍCH PLOCH:

ČÁSTEČNĚ OZELENĚNÉ STŘECHY	2031 M2
----------------------------	---------

ZASTAVĚNÁ
PLOCHA PODLAŽÍ - 9 022 M2

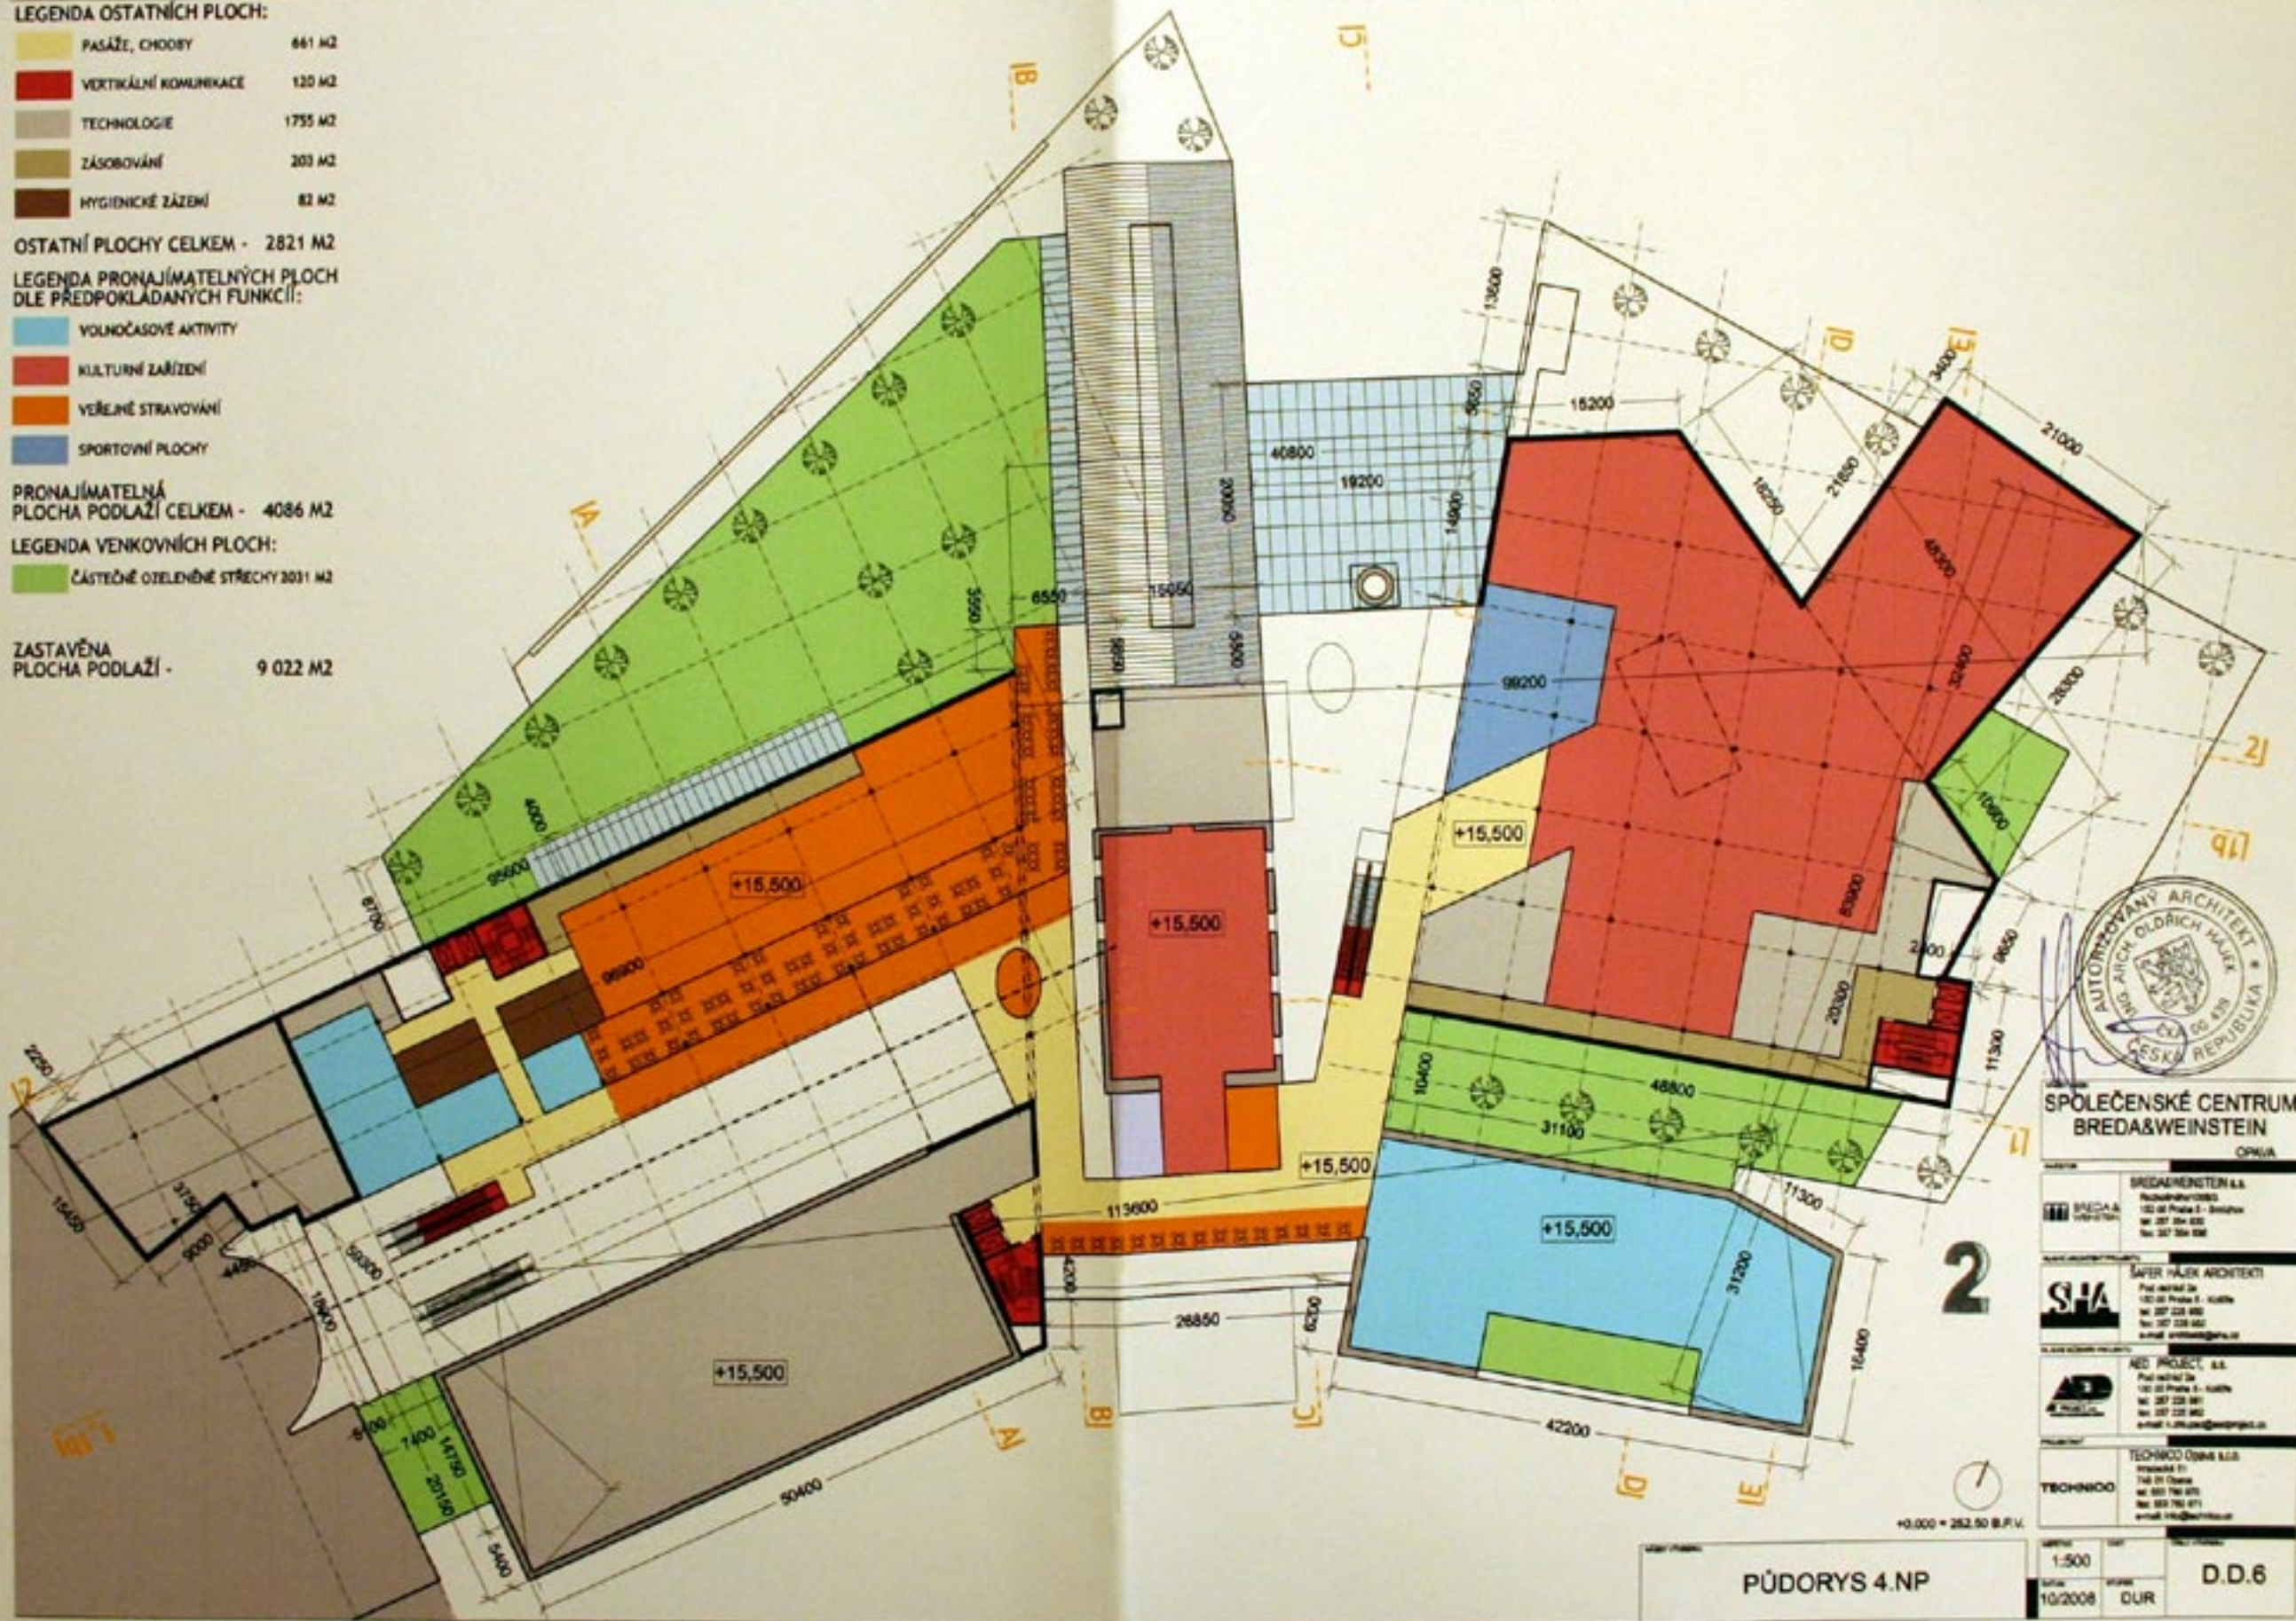

SPOLÉČENSKÉ CENTRUM
BREDÁ & WEINSTEIN

OPRAVA






LEGENDA
1:500
10/2008
DUR
D.D.6

PŮDORYS 4.NP

LEGENDA VENKOVNÍCH PLOCH:

	ČÁSTEČNĚ OZELZENÉ STŘECHY	3463 M ²
	TECHNOLÓGICKÉ STŘECHY	2026 M ²
	PLOCHÉ STŘECHY	3846 M ²
	ZASKLENÉ ATRIÍ A CHODBY	2935 M ²
	SKALÉ STŘECHY	2847 M ²

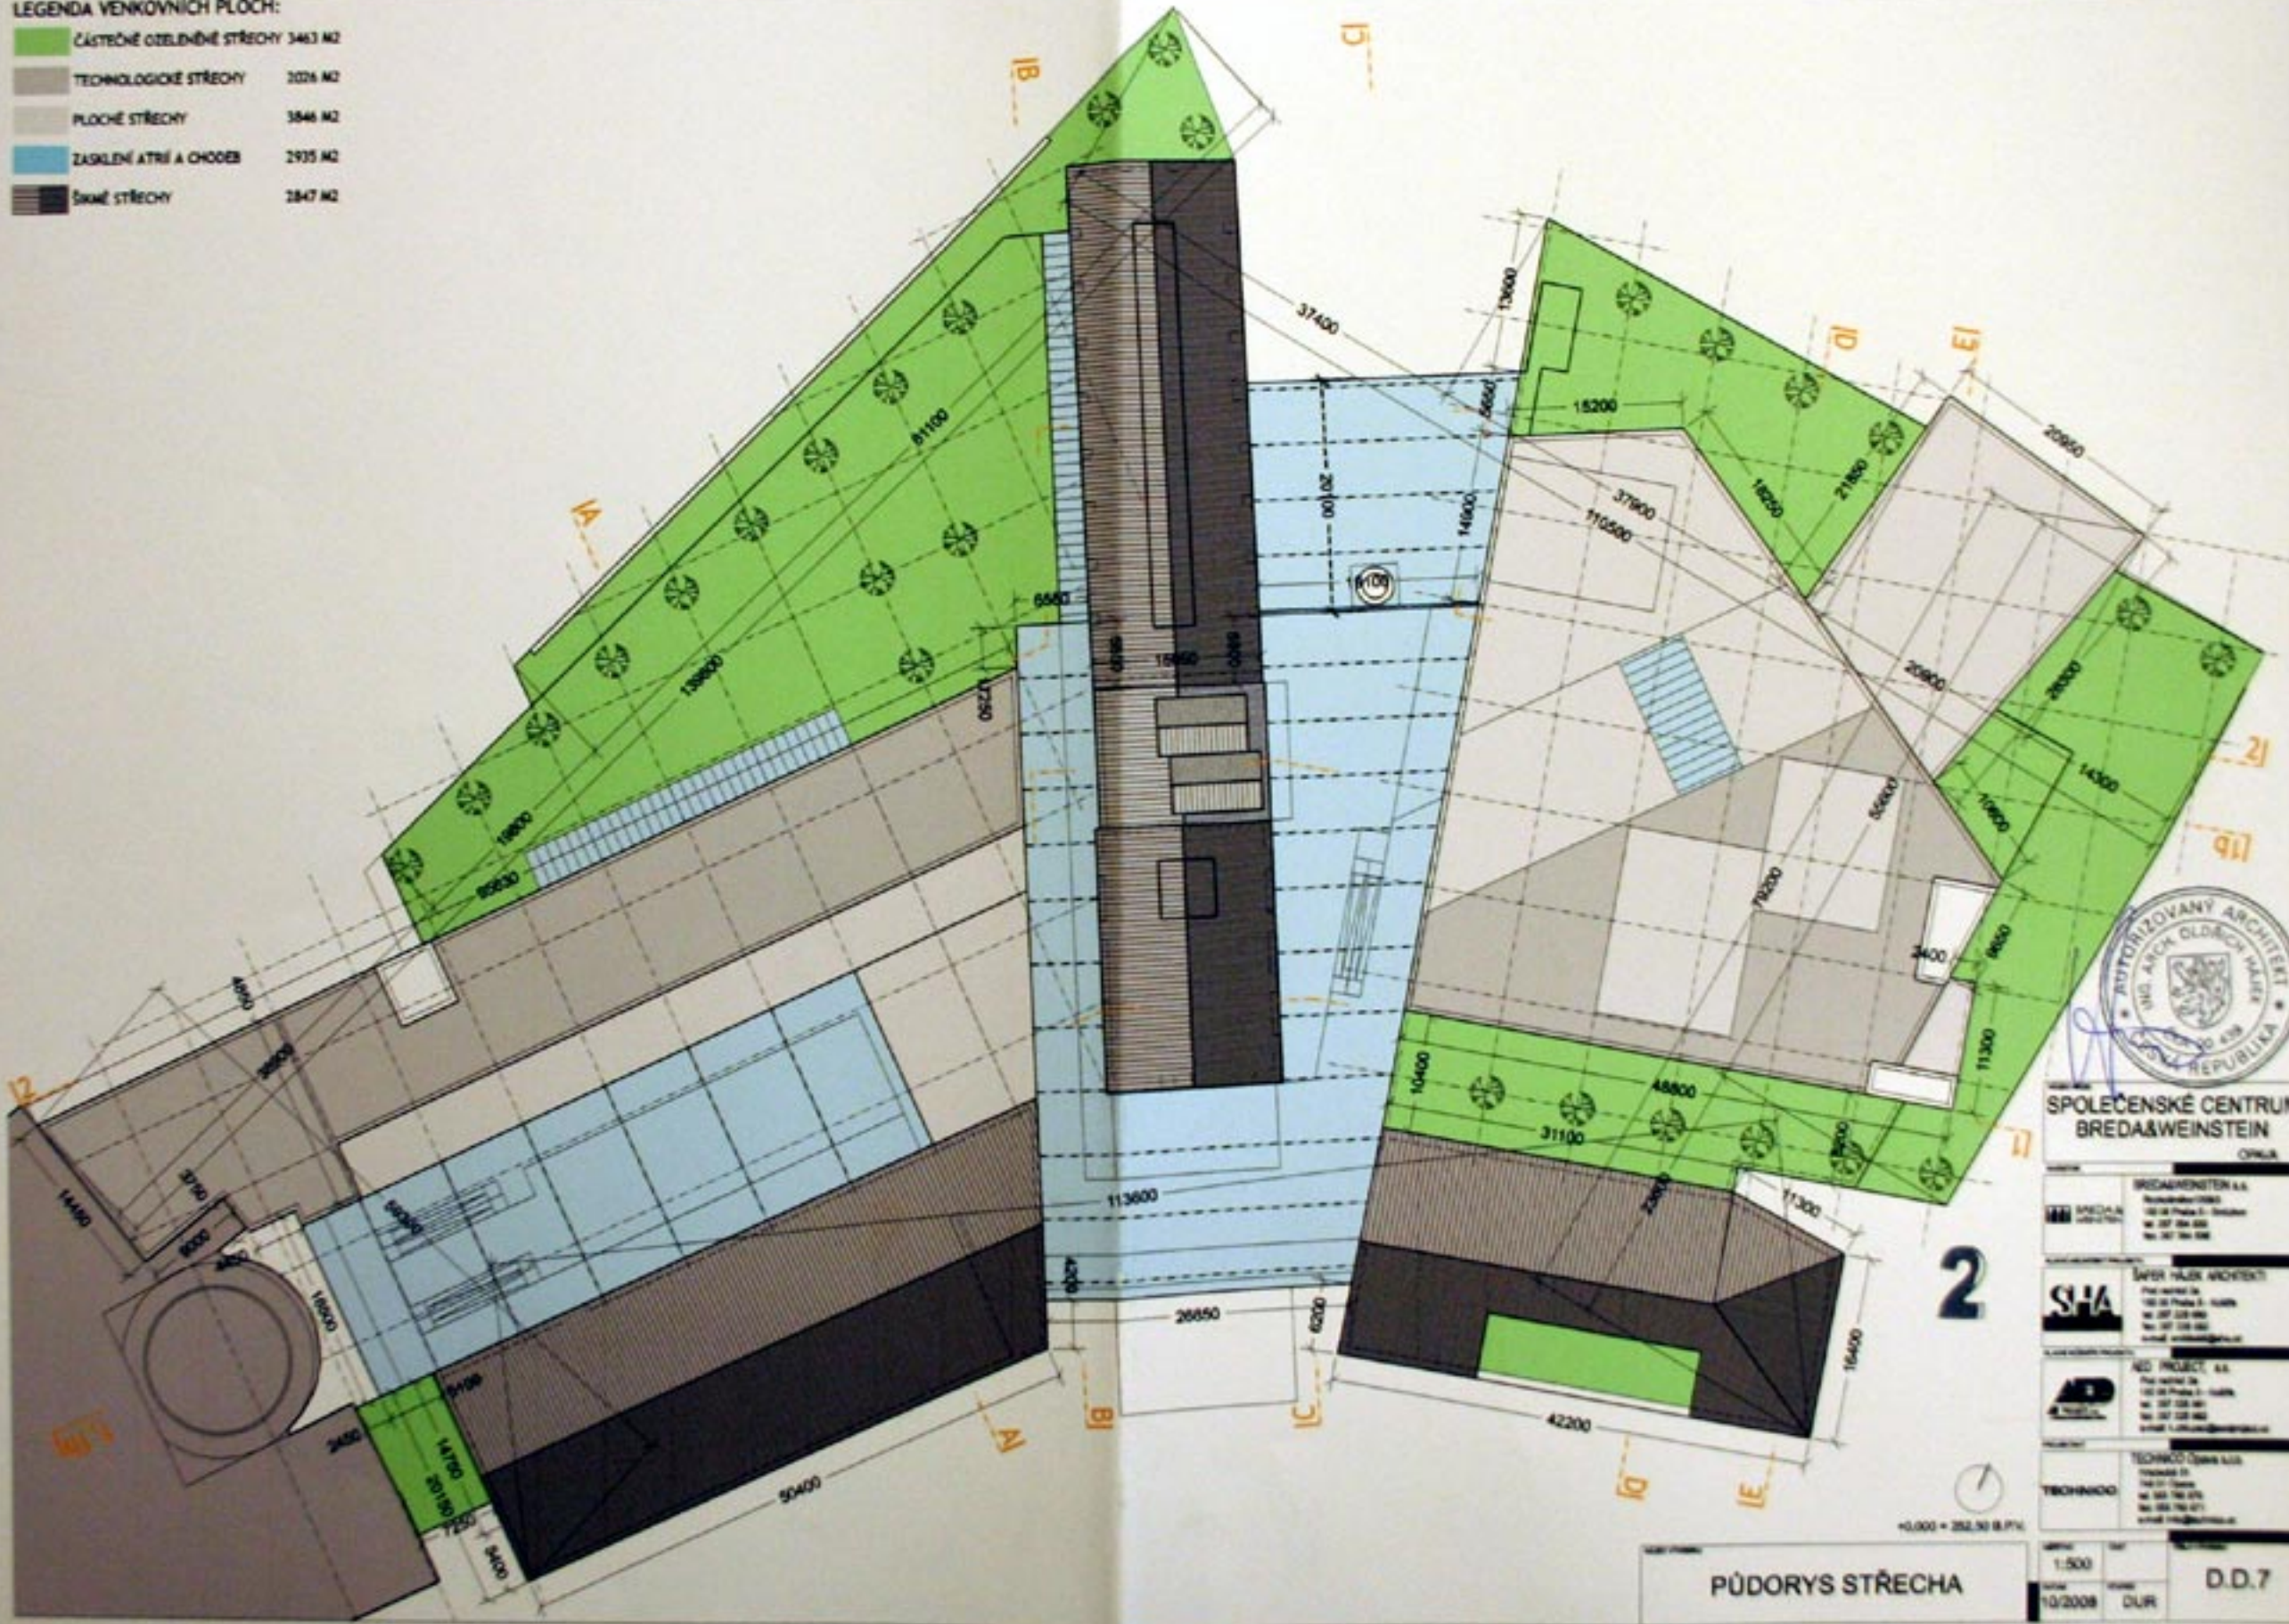

**SPOLEČENSKÉ CENTRUM
BŘEDA & WEINSTEIN**

OPRAVA







1:500
10/2008 DUR

PŮDORYS STŘECHA

D.D.7

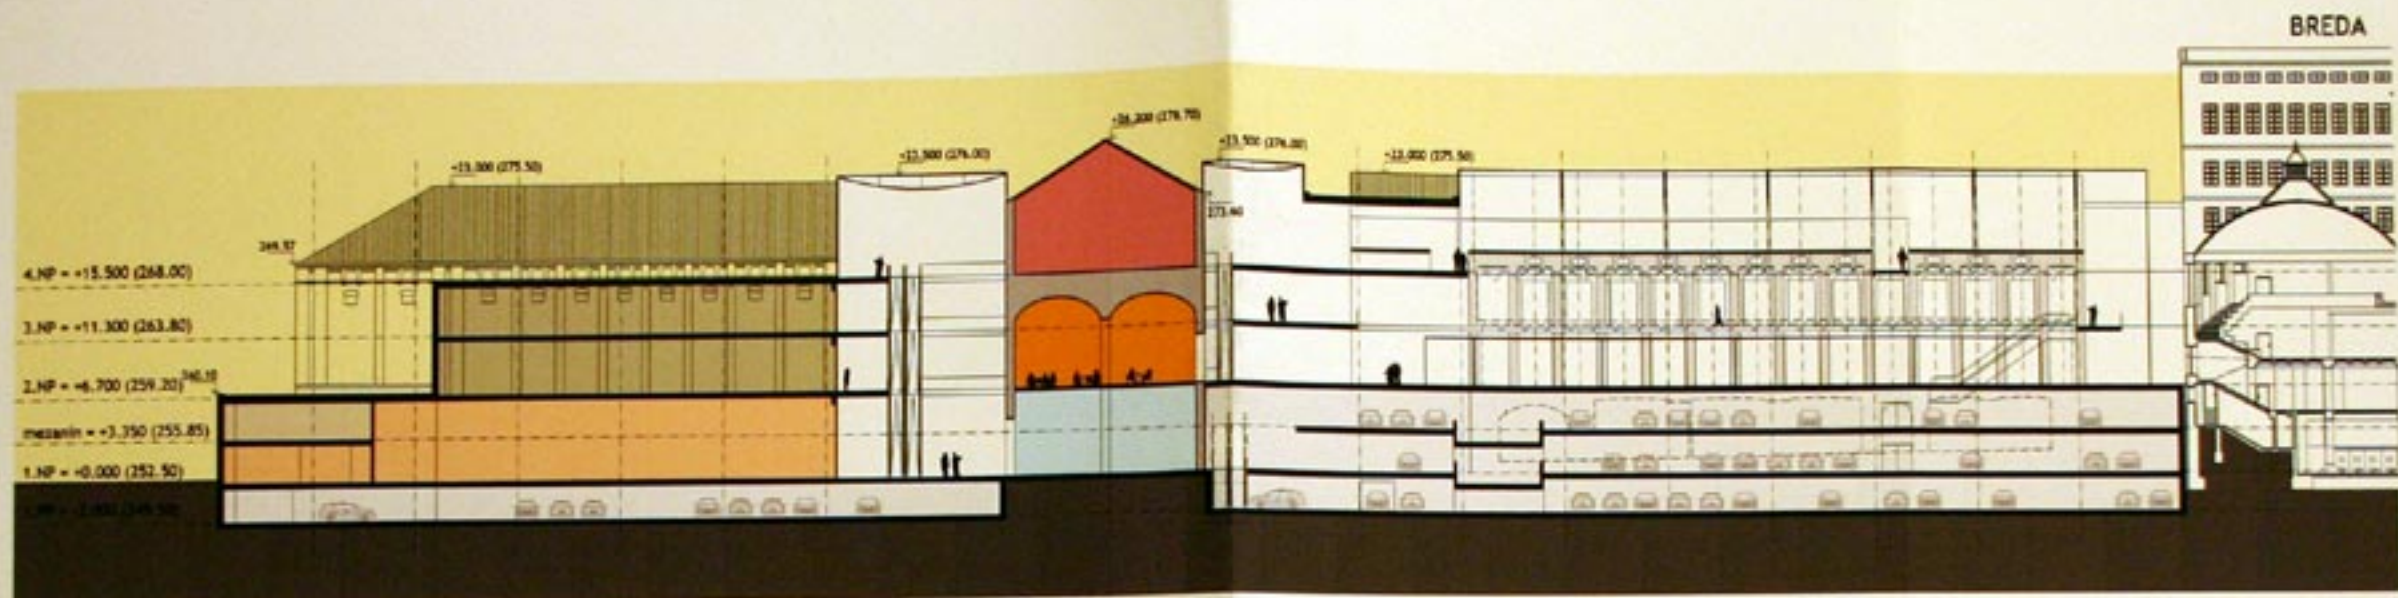

ŘEZ 1-1 M1:500

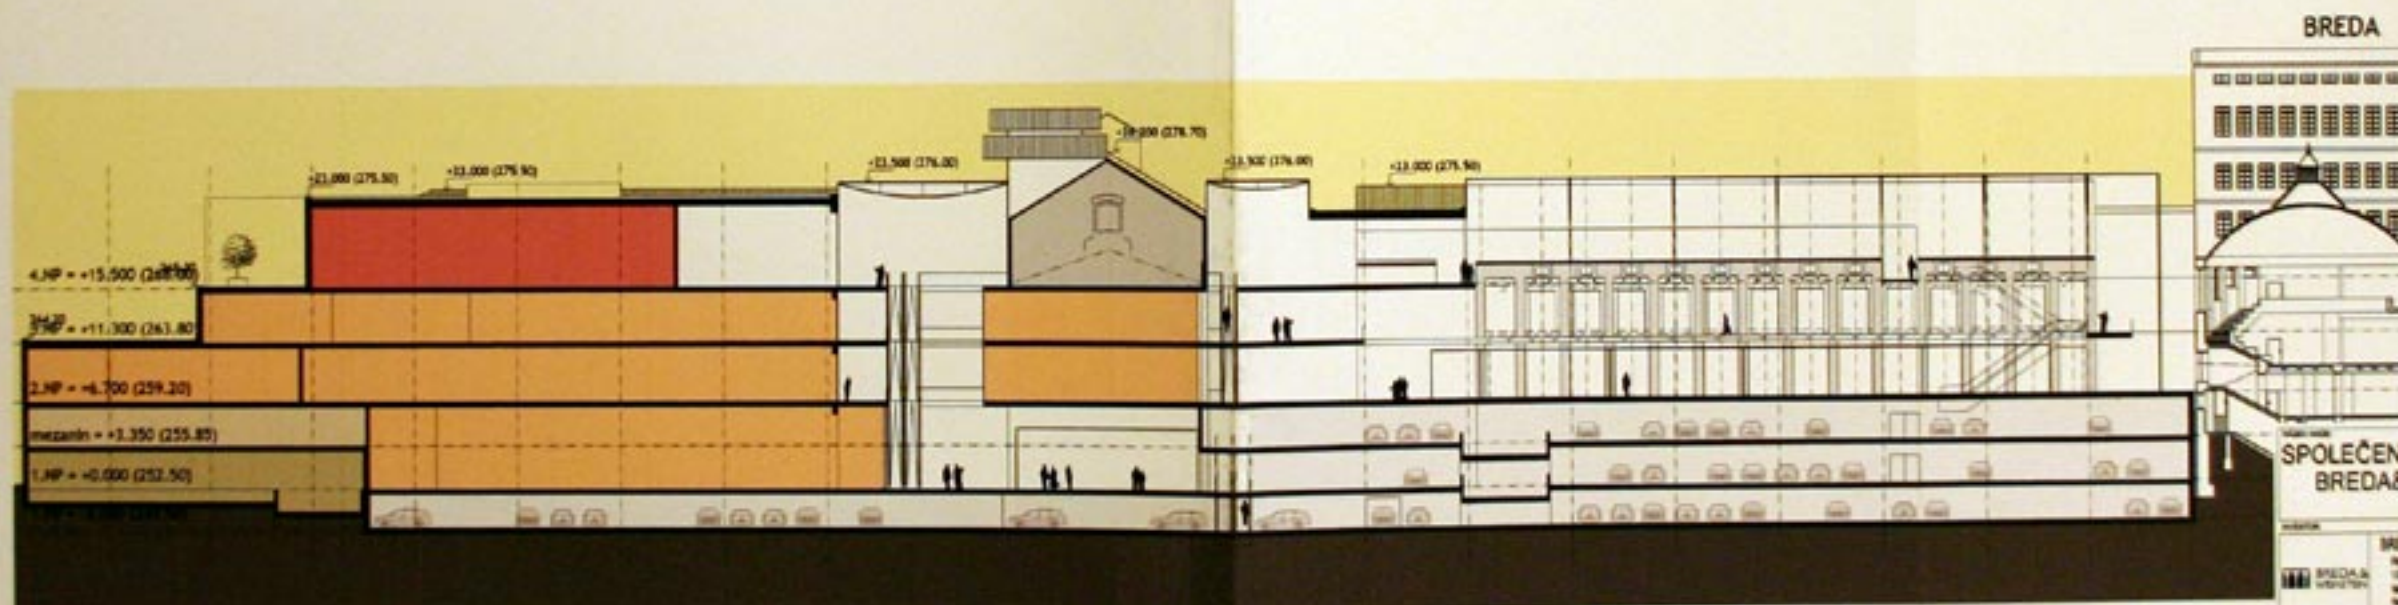

ŘEZ 1b-1b M1:500



2

+0.000 = 252.50 S.P.V.

ŘEZ 1-1, 1b-1b


SPOLČENSKÉ CENTRUM
BREDÁ&WEINSTEIN

OPRAVA	

1:500	DUR	D.E.1
10/2008		



ŘEZ 2-2 M1:500

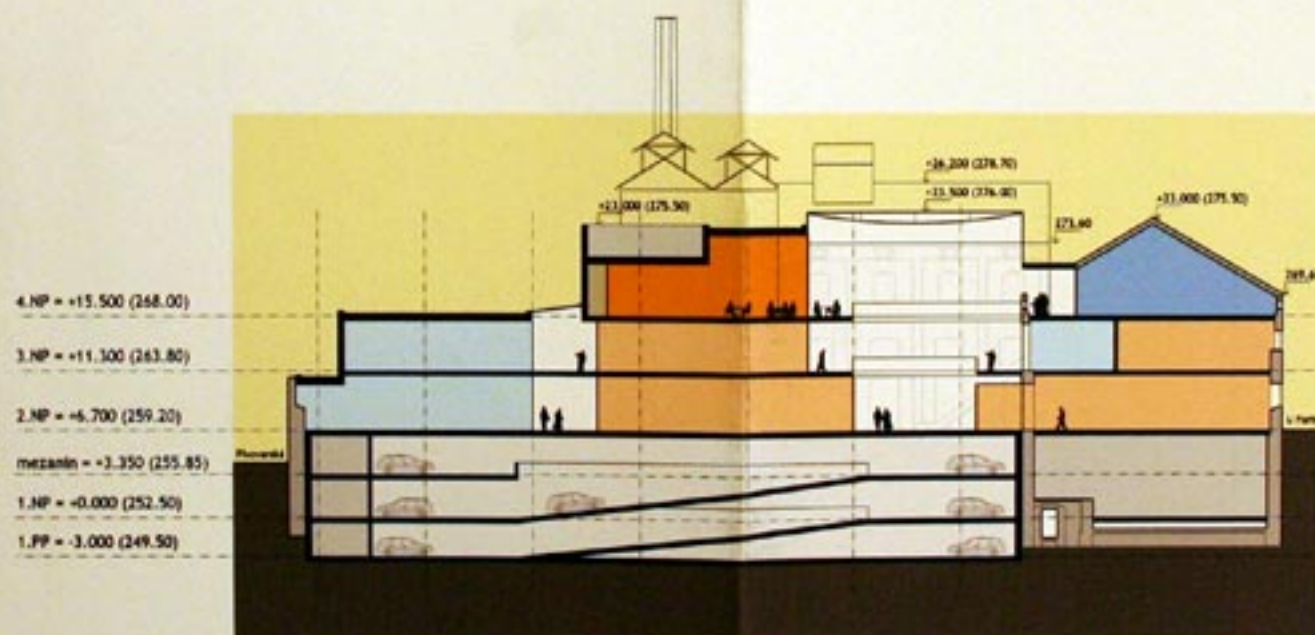

ŘEZ A-A M1:500




+0.000 = 252.50 B.P.V.

ŘEZ 2-2, A-A


SPOLÉČENSKÉ CENTRUM BŘEDA&WEINSTEIN OPRAVA	
1:500 10/2008	DUR D.E.2

4.NP = +15.500 (268.00)
 3.NP = +11.300 (263.80)
 2.NP = +6.700 (259.20)
 1.NP = +0.000 (252.50)
 1.PP = -3.000 (249.50)

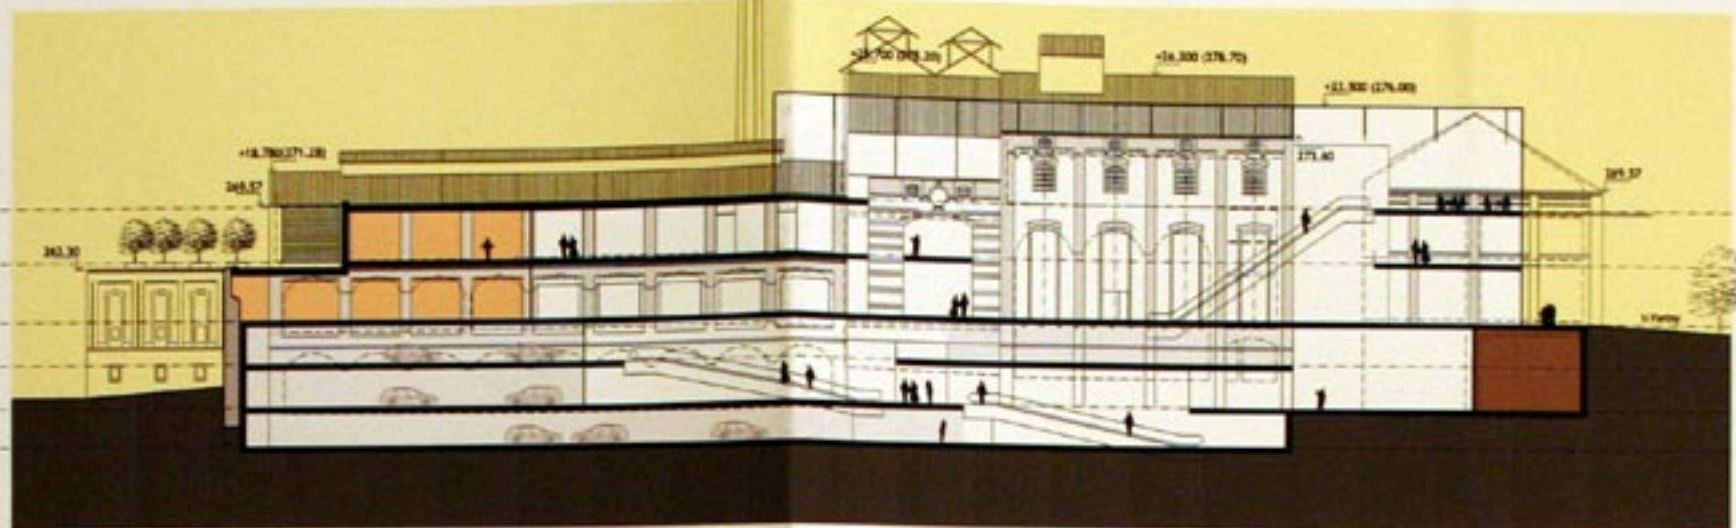

ŘEZ B-B M1:500

4.NP = +15.500 (268.00)
 3.NP = +11.300 (263.80)
 2.NP = +6.700 (259.20)
 mezanin = +3.150 (255.85)
 1.NP = +0.000 (252.50)
 1.PP = -3.000 (249.50)

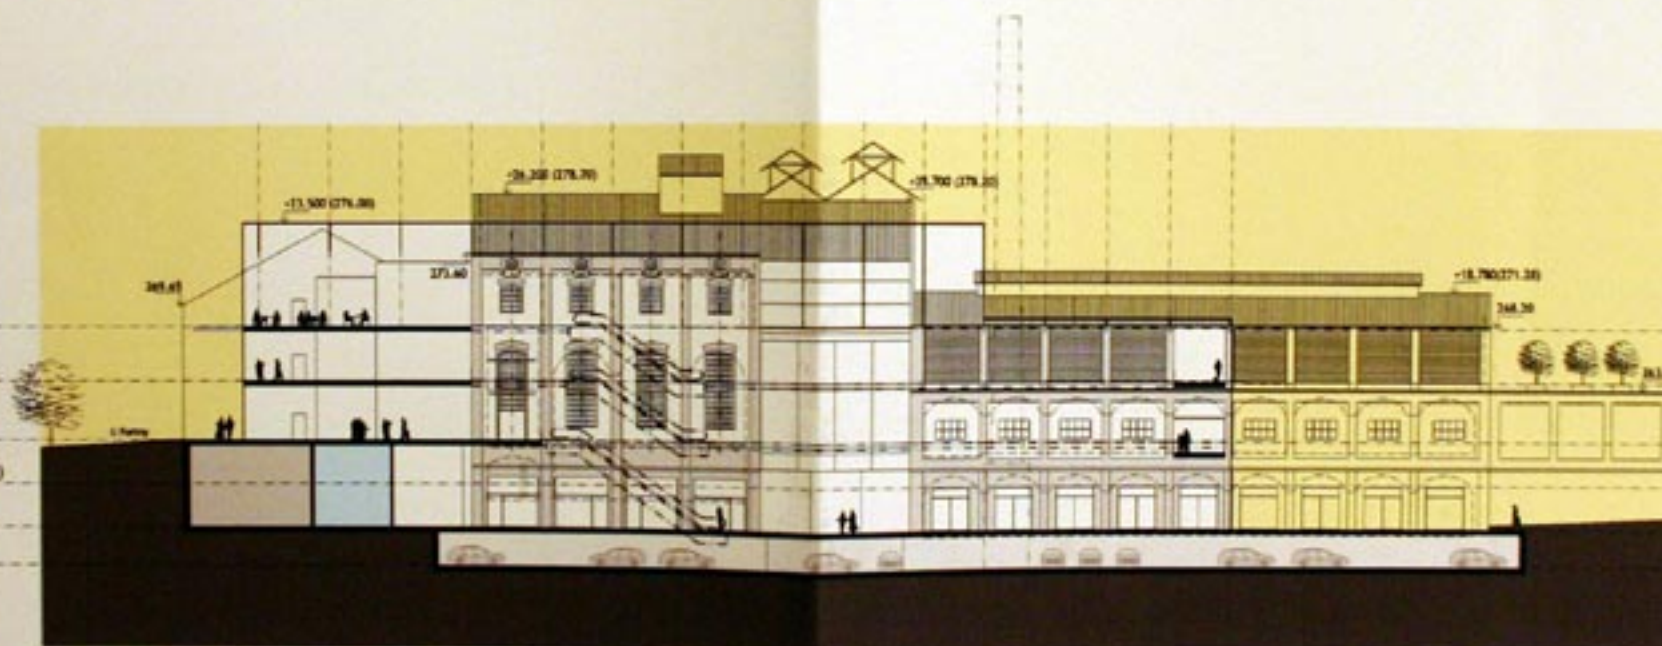

ŘEZ C-C M1:500

2



ŘEZ B-B, C-C

SPOLEČENSKÉ CENTRUM
 BŘEDA&WEINSTEIN

OPRAVA






1:500
 10/2008
 DUR
 D.E.3



ŘEZ D-D M1:500

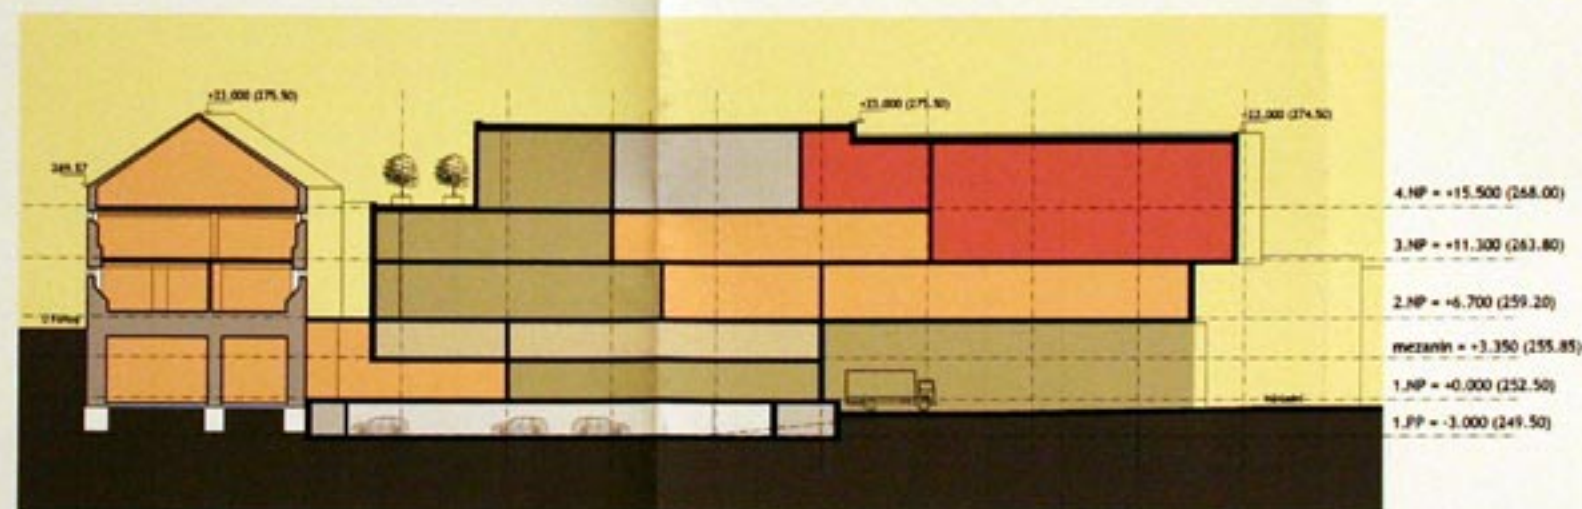


ŘEZ E-E M1:500

2




ŘEZ D-D, E-E

Společenské centrum SPOLEČENSKÉ CENTRUM BŘEHA WEINSTEIN		
OPRAVA		
MĚŘITELNOST 1:500	DOKUMENTACE 10/2008	DOKUMENTACE D.E.4
DOKUMENTACE DUR		

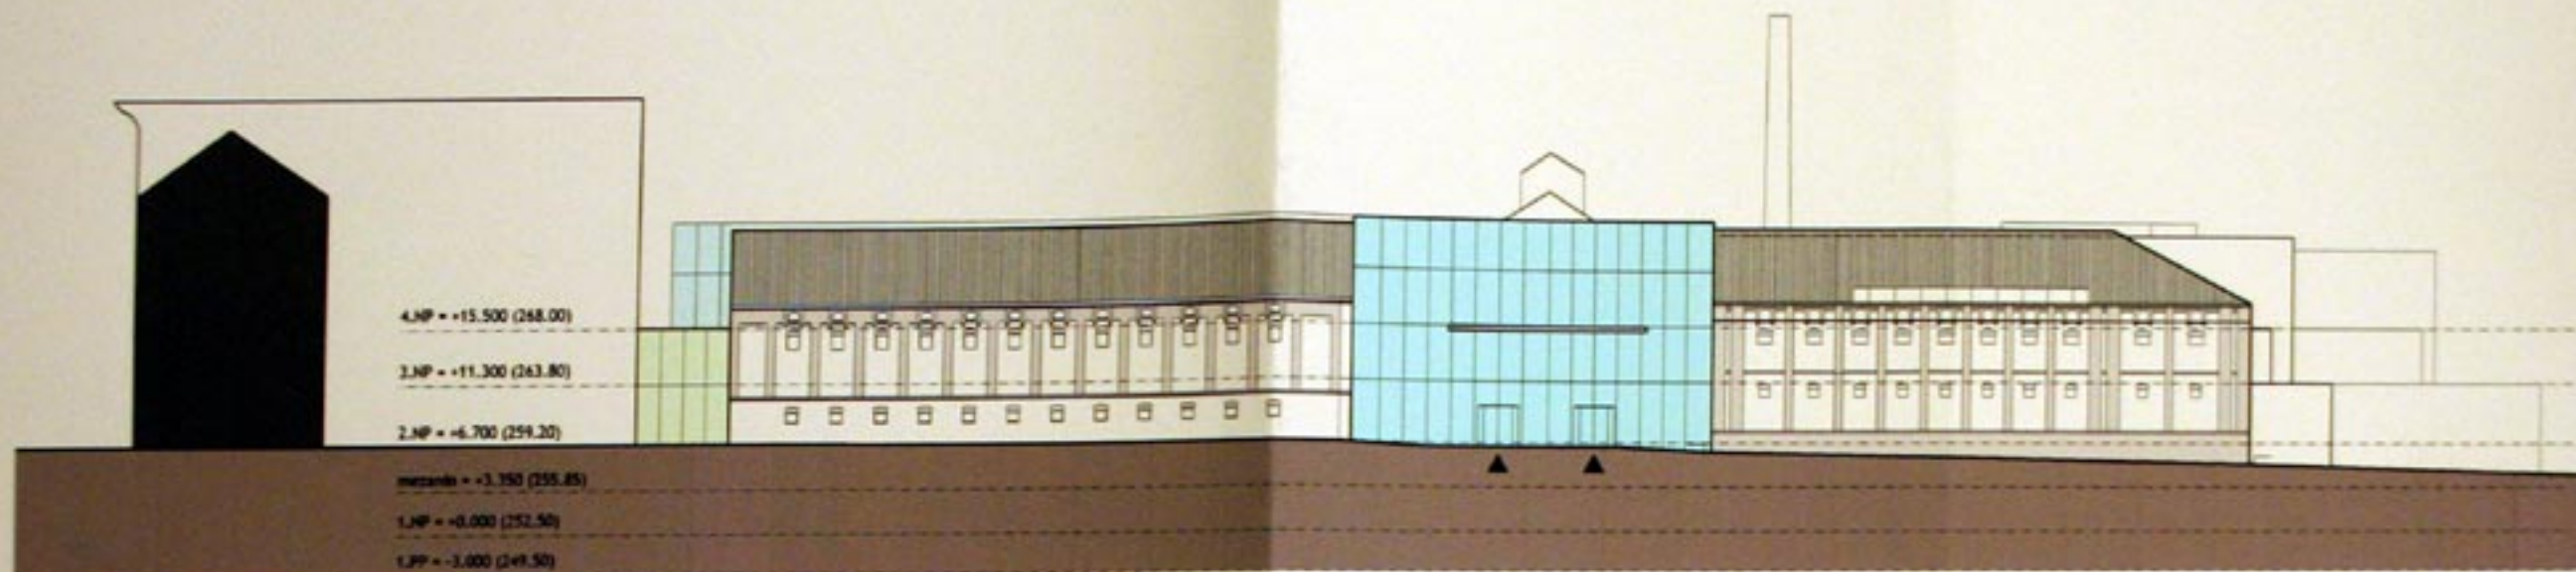

POHLED ULICE NA VALECH M1:500

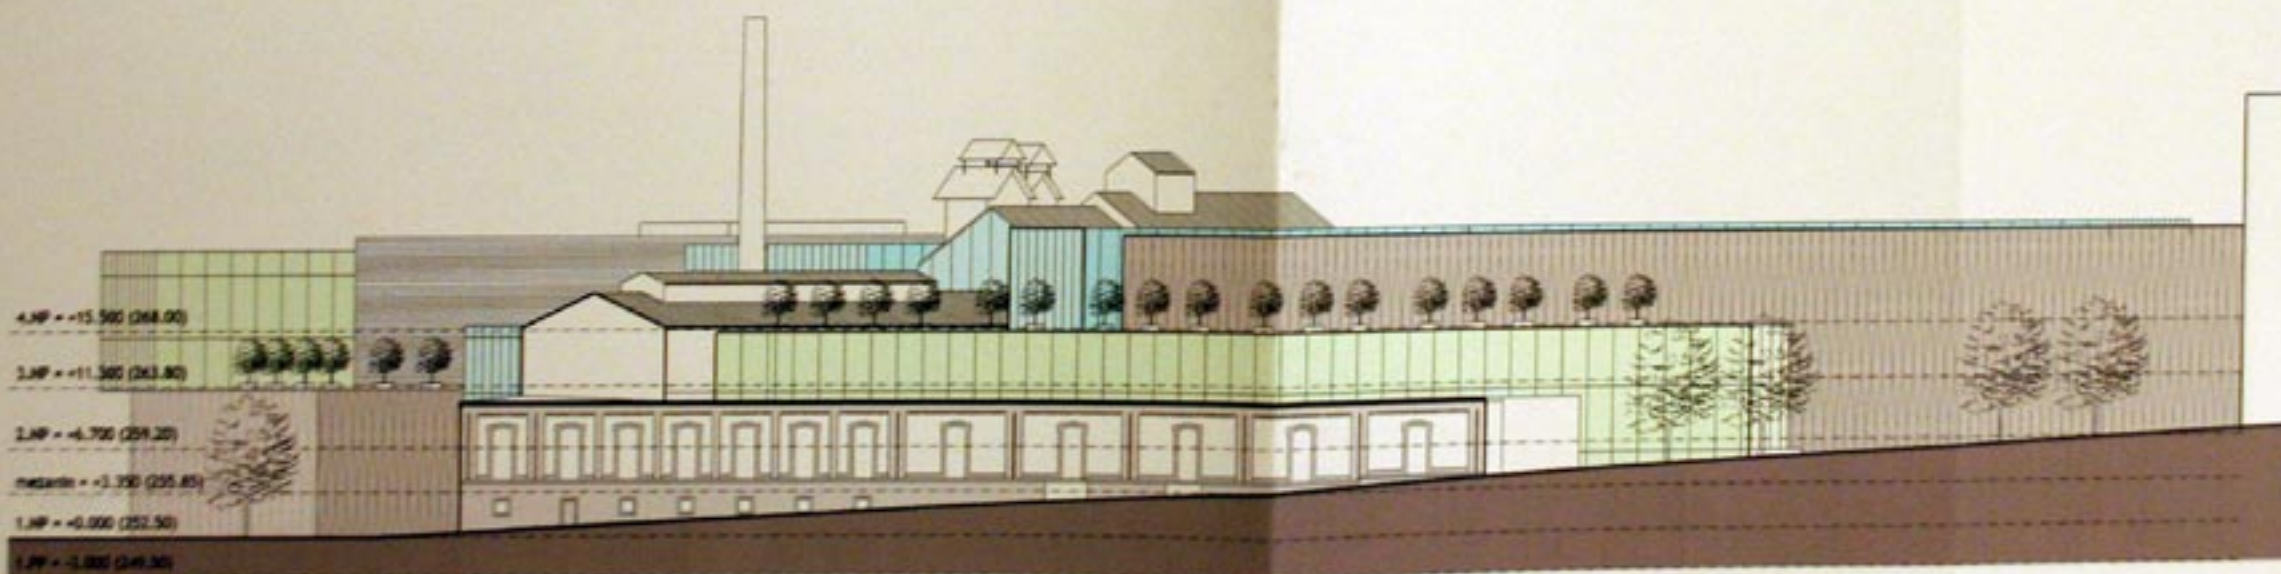

POHLED ULICE PIVOVARSKÁ M1:500

2




POHLEDY
UL. NA VALECH, PIVOVARSKÁ

SPOLEČENSKÉ CENTRUM BRED&WEINSTEIN	
OFIS	
1:500	
10/2008	
OUR	
D.F.1	

4.NP = +15.500 (268.00)
 3.NP = +11.300 (263.80)
 2.NP = +6.700 (259.20)
 mezanin = +3.350 (255.85)
 1.NP = +0.000 (252.50)
 1.PP = -3.000 (249.50)

POHLED ULICE NÁKLADNÍ M1:500

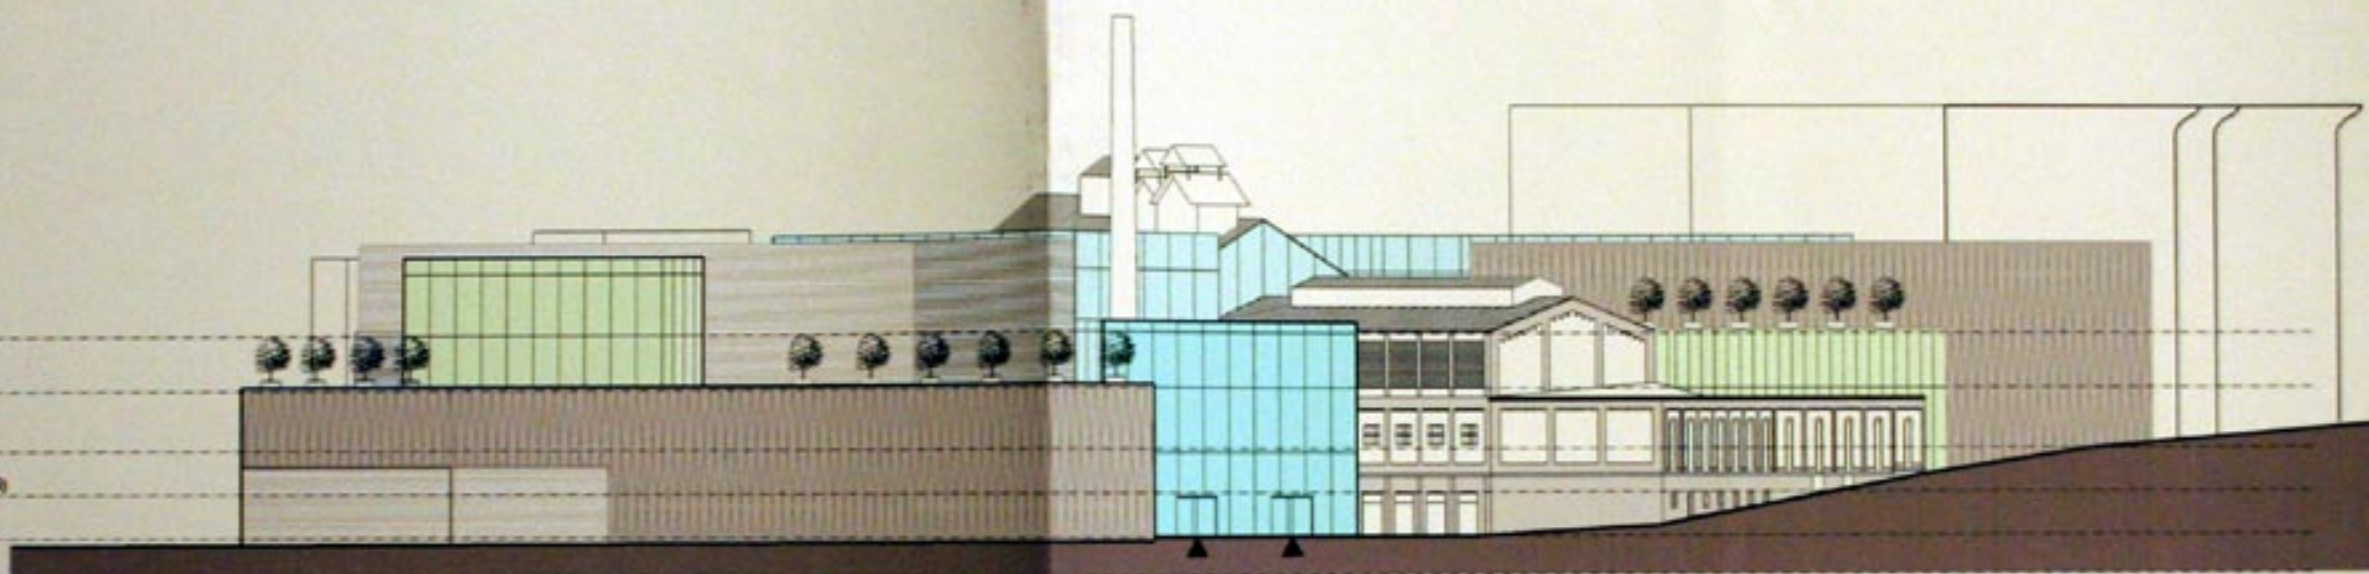


2



POHLED
 UL. NÁKLADNÍ

SPOLÉČENSKÉ CENTRUM BREDÁ&WEINSTEIN	
OPRAVA	
PROJEKT	SPRACOVATEL
VERZE	1:500
DATA	10/2008
STAV	OUR
D.F.2	

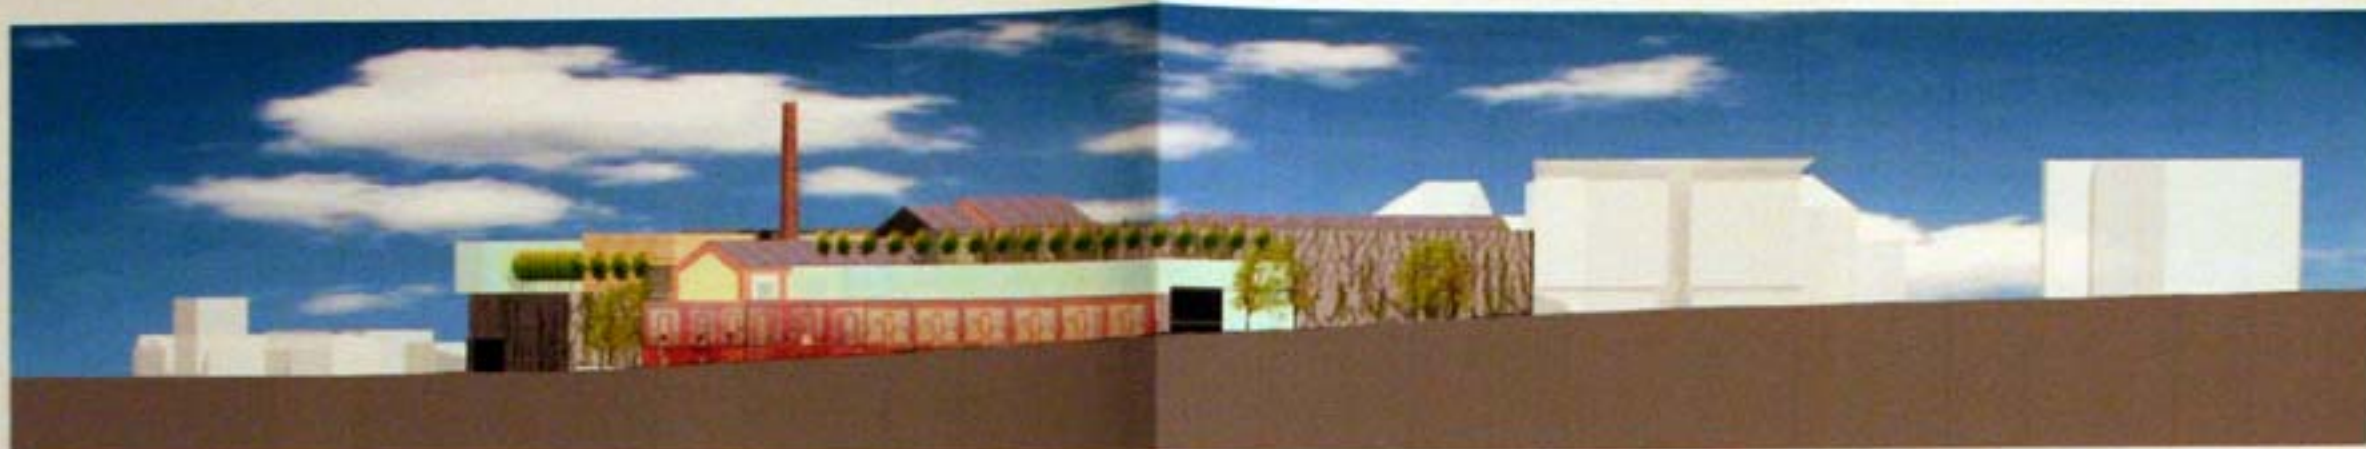

POHLED ULICE PIVOVARSKÁ 1:1000



POHLED ULICE PIVOVARSKÁ 1:500

2



ULICE PIVOVARSKÁ
- VIZUALIZACE

SPOLÉČENSKÉ CENTRUM BŘEHA WEINSTEIN	
OPRAVA	
1:1000	1:500
10/2008	DUR
D.F.3	



2



VIZUALIZACE INTERIER 3

SPOLEČENSKÉ CENTRUM BŘEDA & WEINSTEIN CHLUBA		
datum: 10/2008	autor: OUR	projekt: D.G.09



2



VIZUALIZACE INTERIER 2

NÁZEV PROJEKTU		
SPOLEČENSKÉ CENTRUM BŘEHA&WEINSTEIN		
OPRAVA		
Dátum: 10/2008		Stav: D.G.08



**SPOLÉČENSKÉ CENTRUM
BREDÁ&WEINSTEIN**

OPRAVA





2



VIZUALIZACE INTERIER 1

10/2008
DUR
D.G.07




2



SPolečenské centrum Breda & Weinstein OPRAVA		
D.G.6		

VIZUALIZACE ZÁKRES
- NÁKLADNÍ ULICE

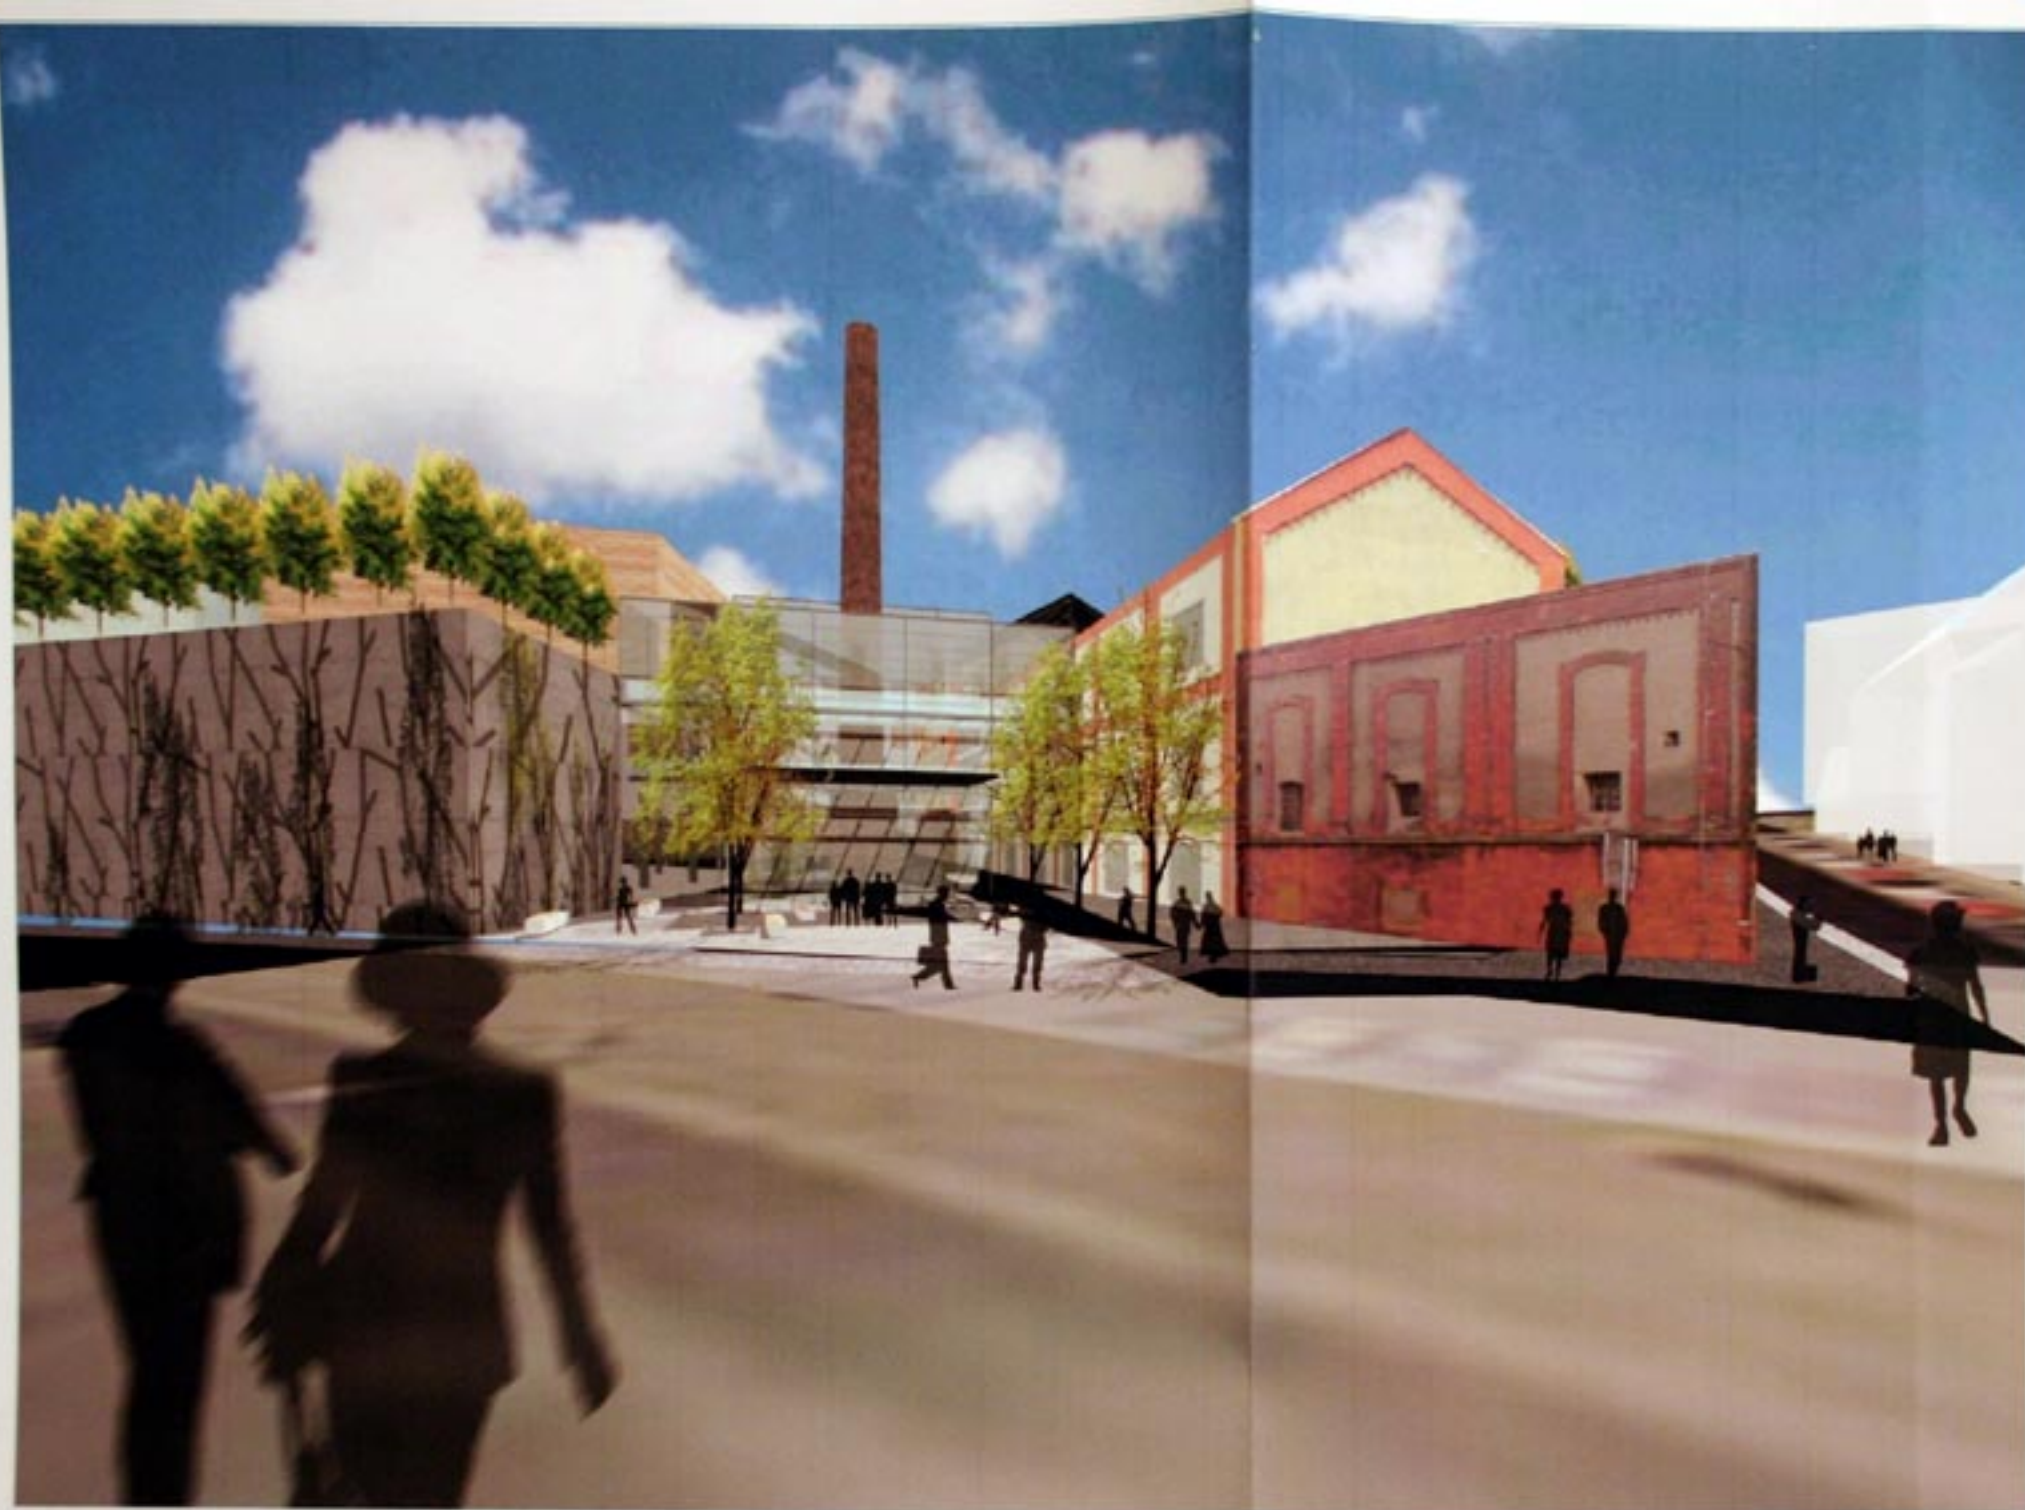

**SPOLÉČENSKÉ CENTRUM
BREDÁ&WEINSTEIN**

OPUS 1





2



VIZUALIZACE

DATE: 10/2008
DUR: D.G.5



2



1:000 - 252.50 B.P.V.

VIZUALIZACE

**SPOLEČenské CENTRUM
BŘEDA&WEINSTEIN**

OPRAVA






10/2008
DUR
D.G.4

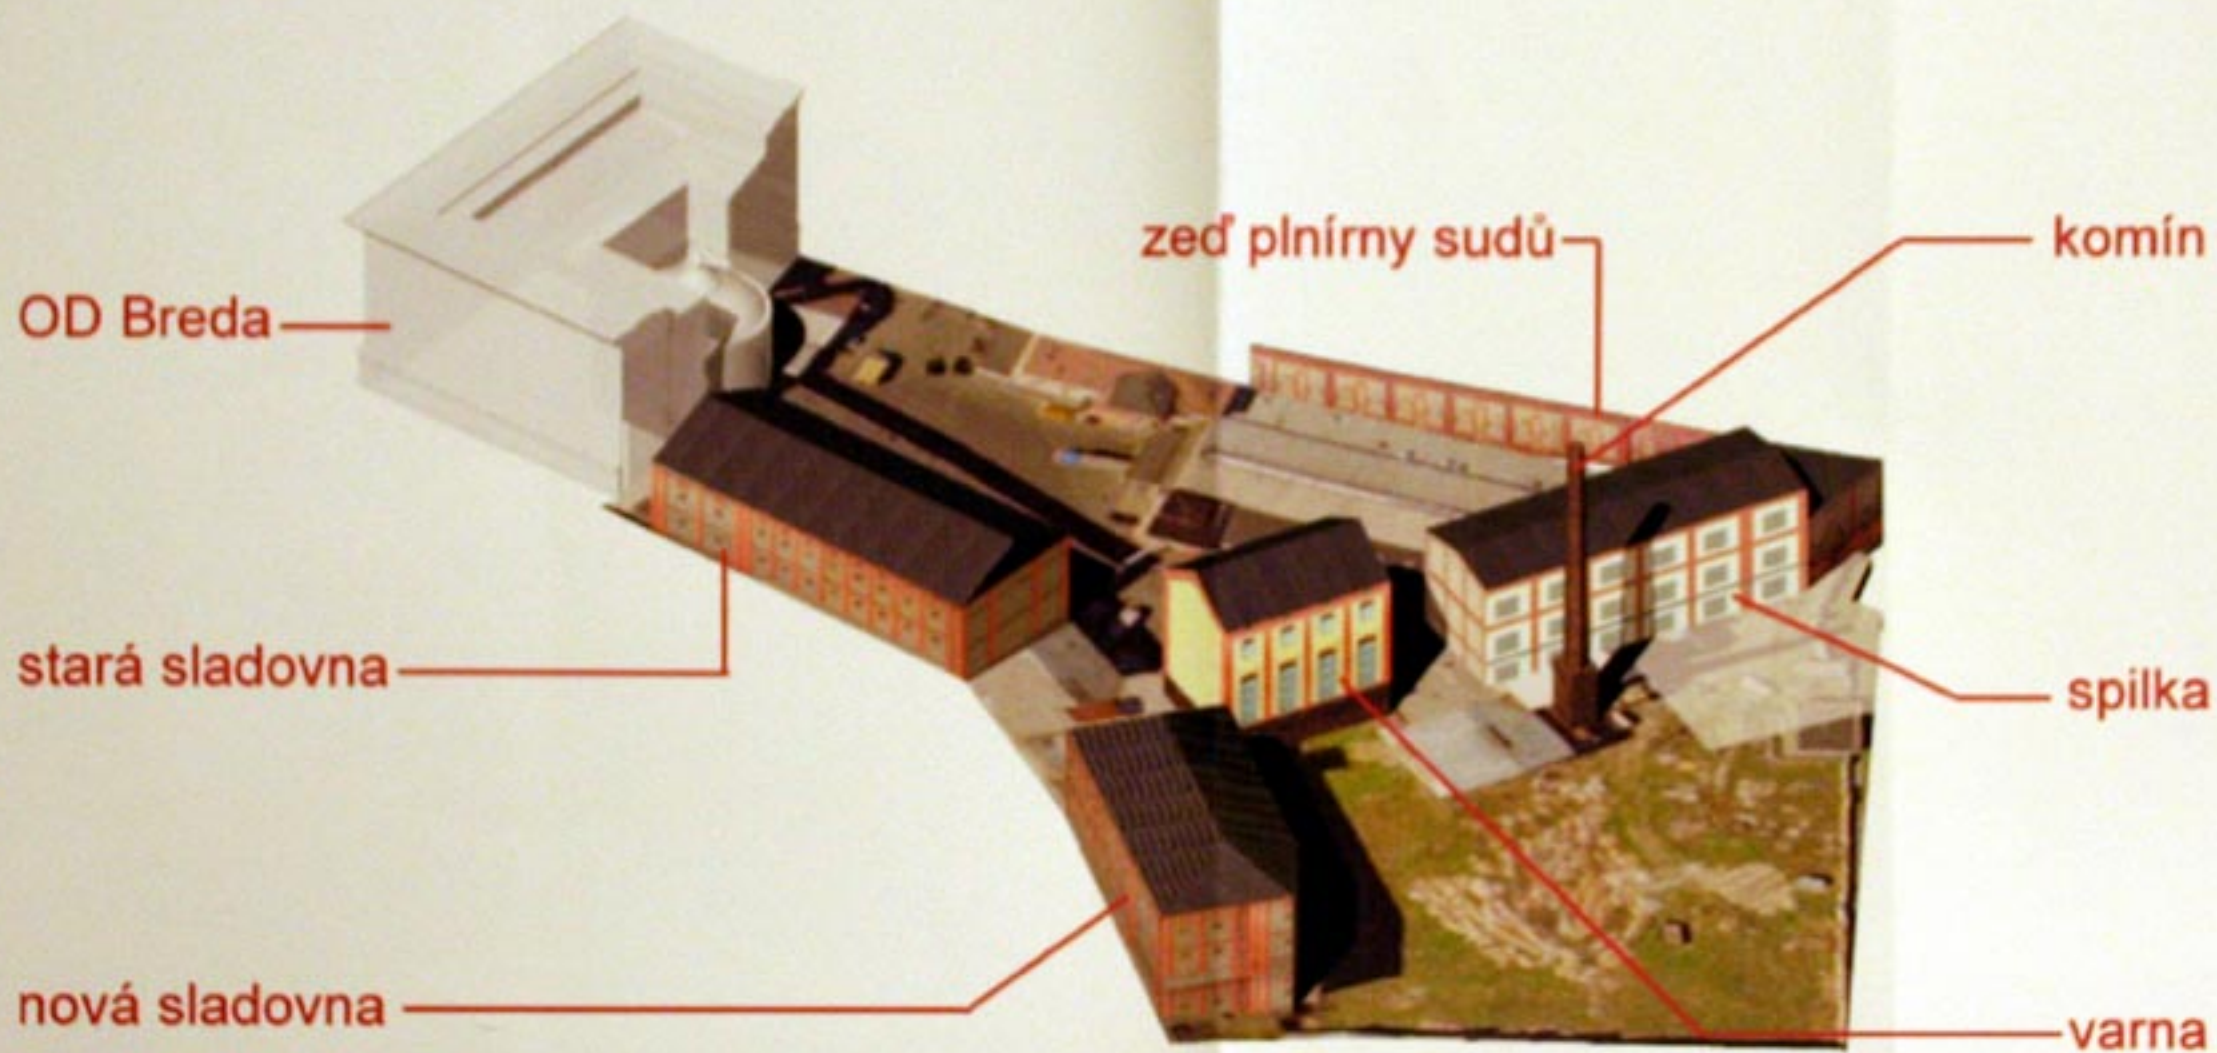


2



PONECHANÉ STAVBY

SPOLÉČENSKÉ CENTRUM BREDÁ&WEINSTEIN		
OPRAVA		
10/2008		
DUR		
D.G.3		

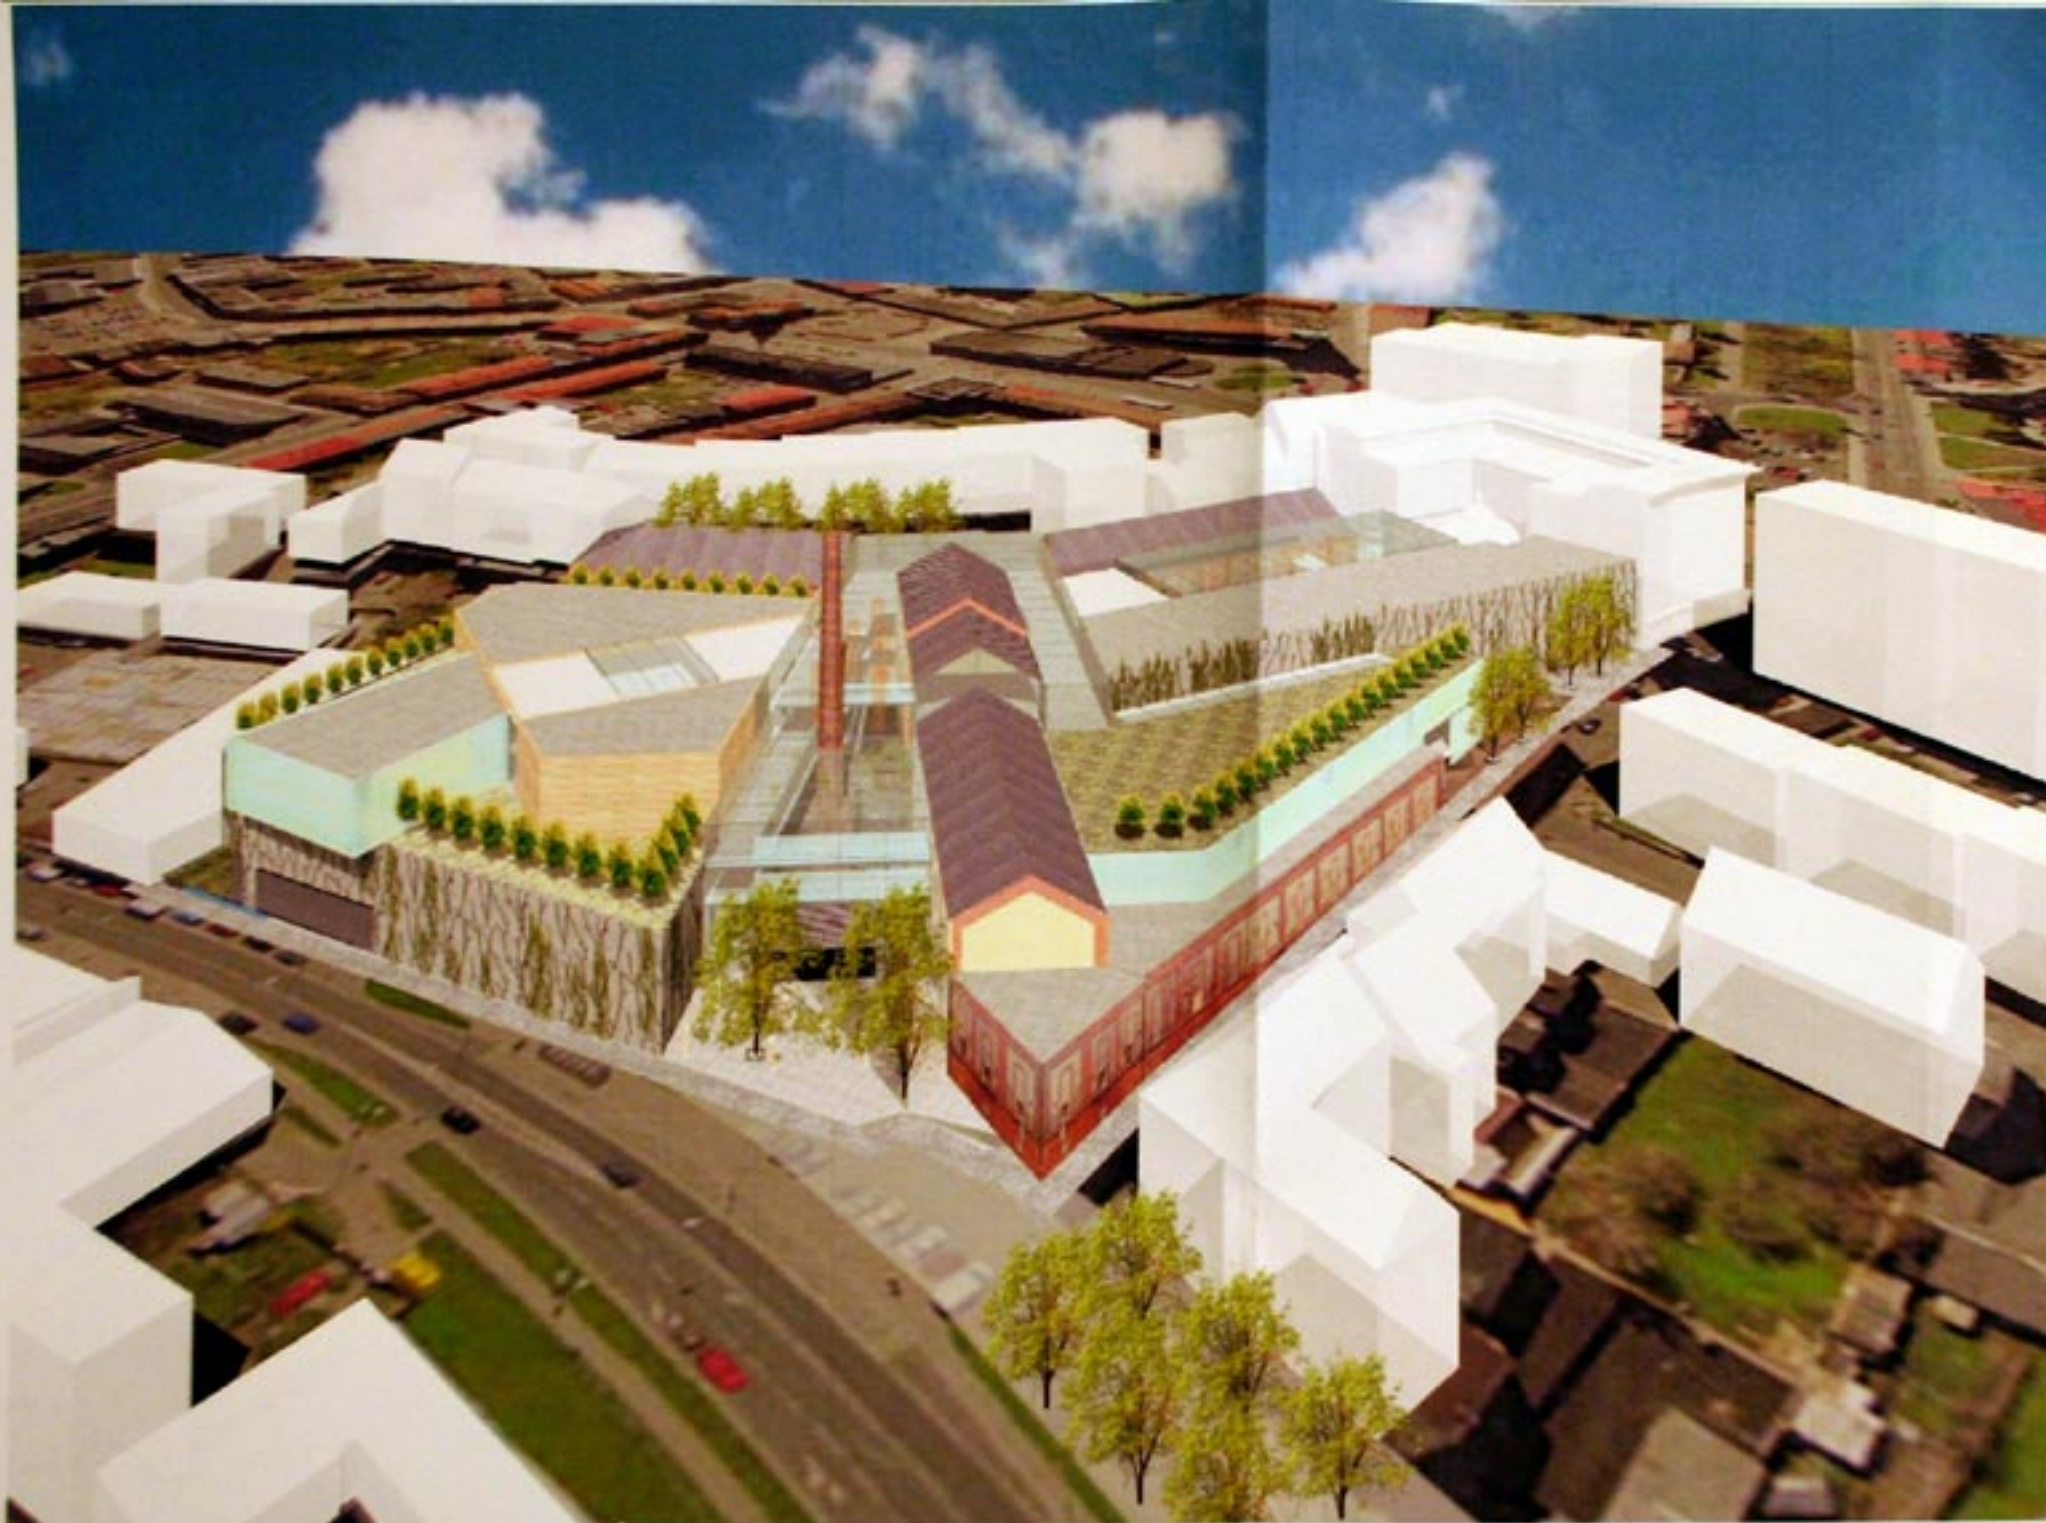


SPOLÉČNÉSKÉ CENTRUM BRED&WEINSTEIN

OPALKA	
10/2008	DUR
D.G.2	

2

VIZUALIZACE

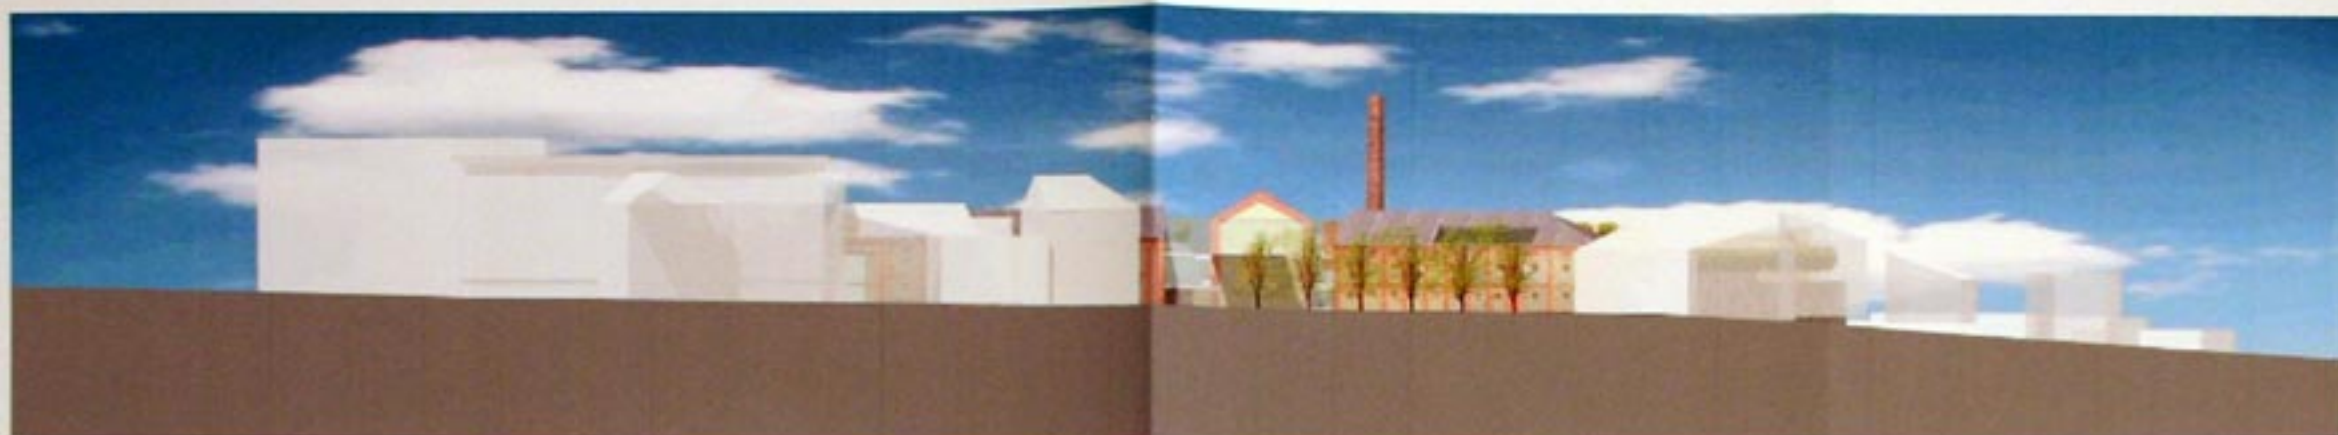

POHLED ULICE NA VALECH 1:1000



POHLED ULICE NA VALECH 1:500

2



ULICE NA VALECH
- VIZUALIZACE

SPOLÉČENSKÉ CENTRUM BRED&WEINSTEIN	
OPRAVA	
BRED&WEINSTEIN s.r.o.	
1:1000	1:500
10/2008	DUR
D.F.5	




2






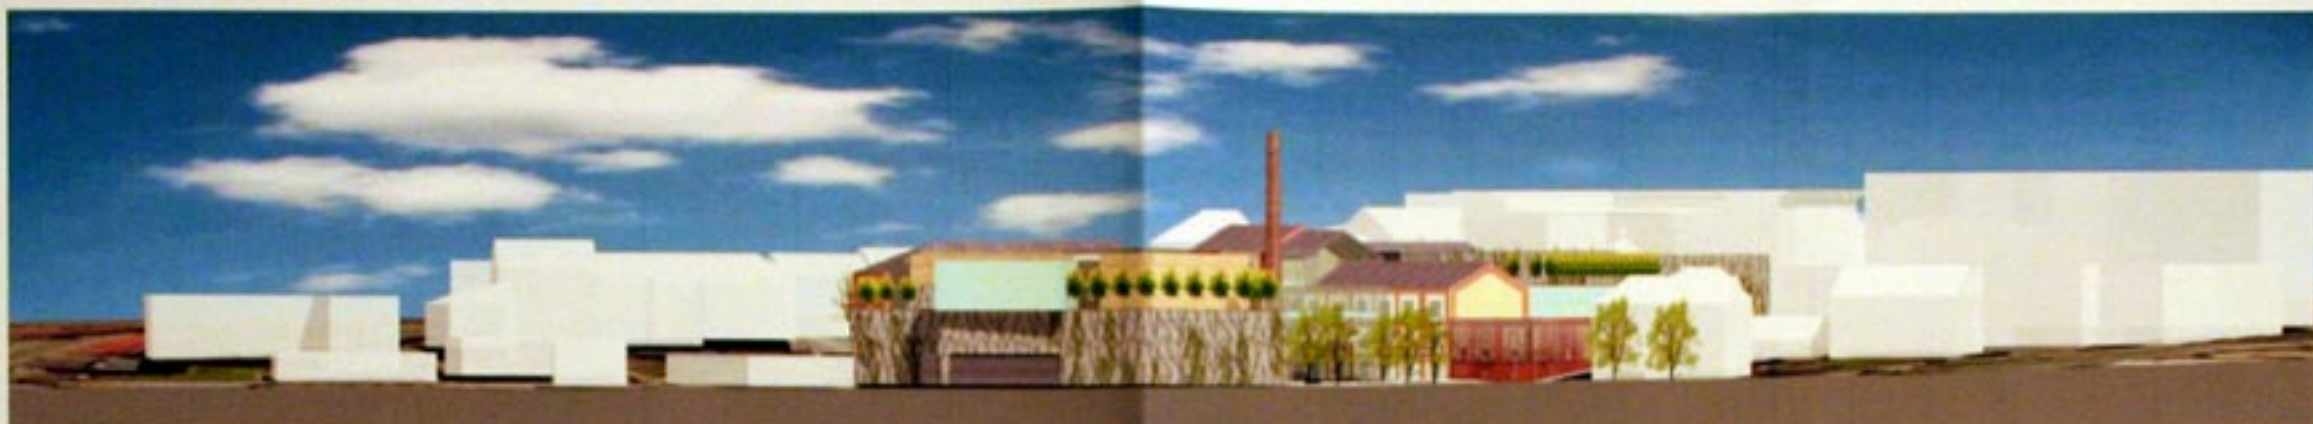

POHLED ULICE NÁKLADNÍ 1:1000



POHLED ULICE NÁKLADNÍ 1:500

2



ULICE NÁKLADNÍ
- VIZUALIZACE

SPOLEČENSKÉ CENTRUM
BŘEDA&WEINSTEIN

OPRAVA

BŘEDA&WEINSTEIN s.r.o.
Prostřední 26
150 00 Praha 5 - Smíchov
tel: 257 226 850
fax: 257 226 850

ŠAVER HÁJEK ARCHITEKT
Prostřední 26
150 00 Praha 5 - Smíchov
tel: 257 226 850
fax: 257 226 850
e-mail: architekty@sha-hajek.cz

AD PROJECT, s.r.o.
Prostřední 26
150 00 Praha 5 - Smíchov
tel: 257 226 850
fax: 257 226 850
e-mail: a.projekt@adproject.cz

TECHNOCO Opava s.r.o.
Hradecká 81
746 01 Opava
tel: 585 796 671
fax: 585 796 671
e-mail: info@technico.cz

1:1000
1:500
10/2008
DUR
D.F.4